

Figure 0

DÉFINITION DES SECTEURS


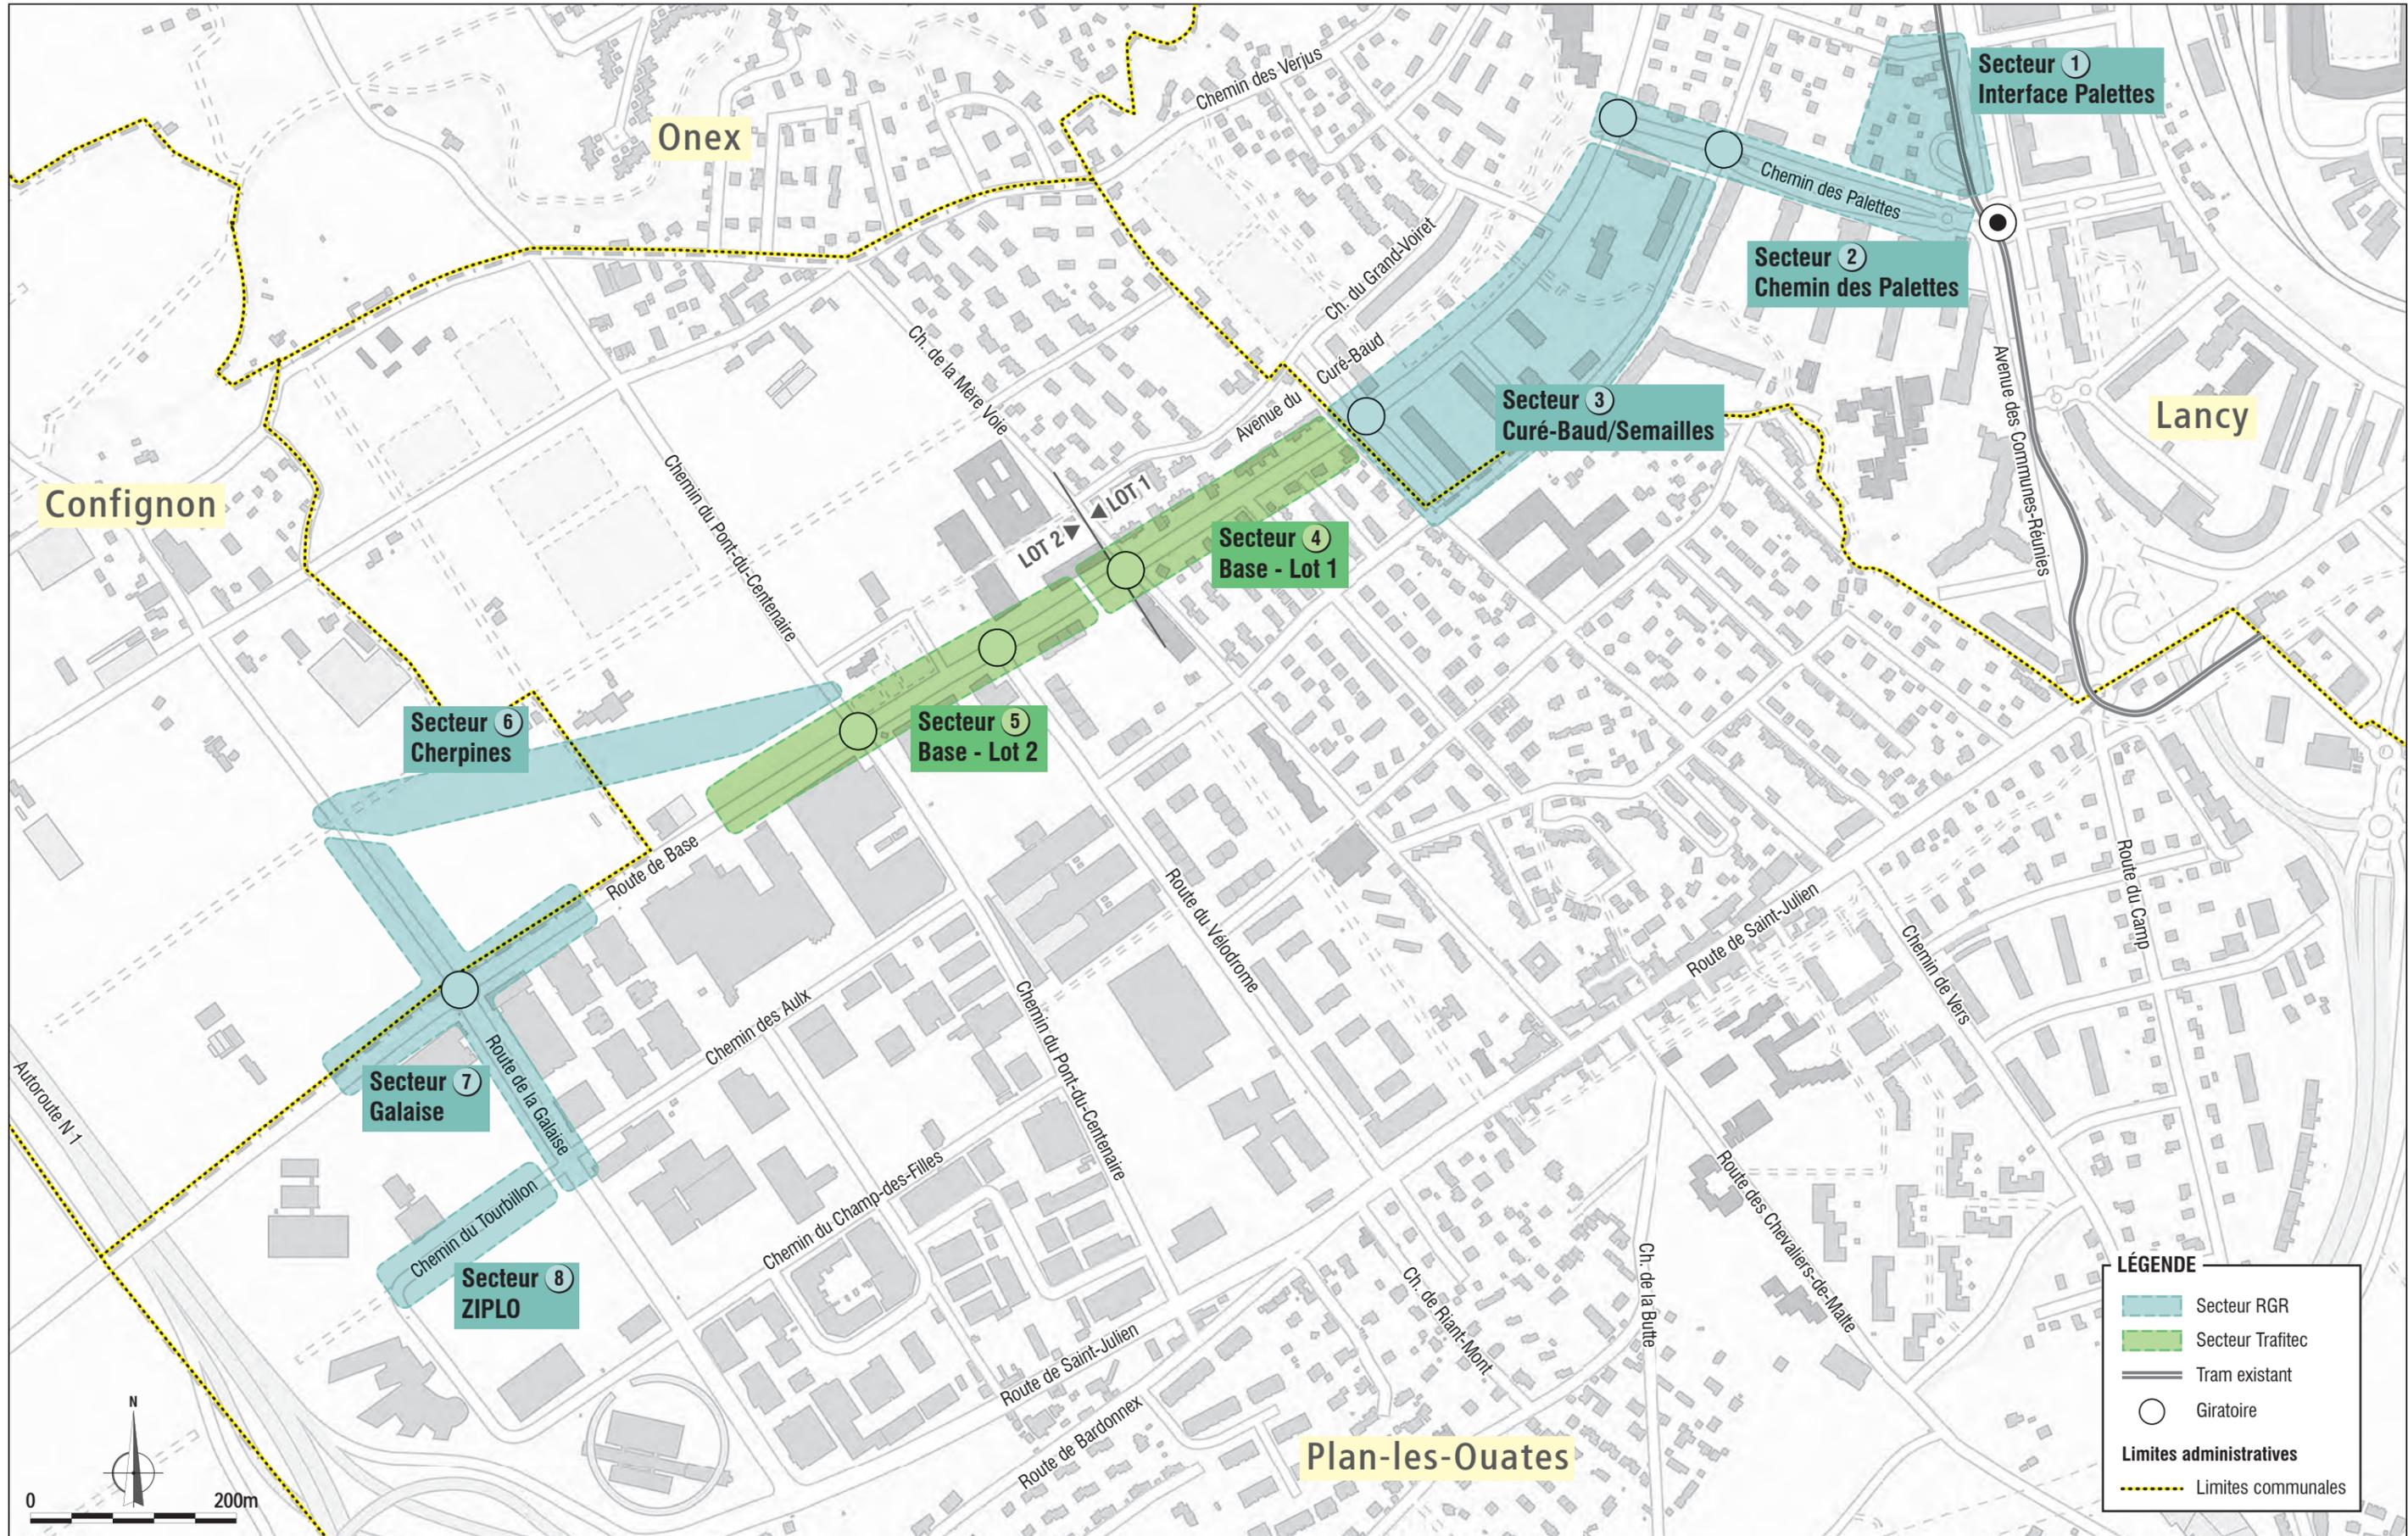


Figure 1


ITINÉRAIRES CYCLES CONSEILLÉS (FÉVRIER-MARS)

Aménagements cyclables - état actuel, ZIPLO - Palettes

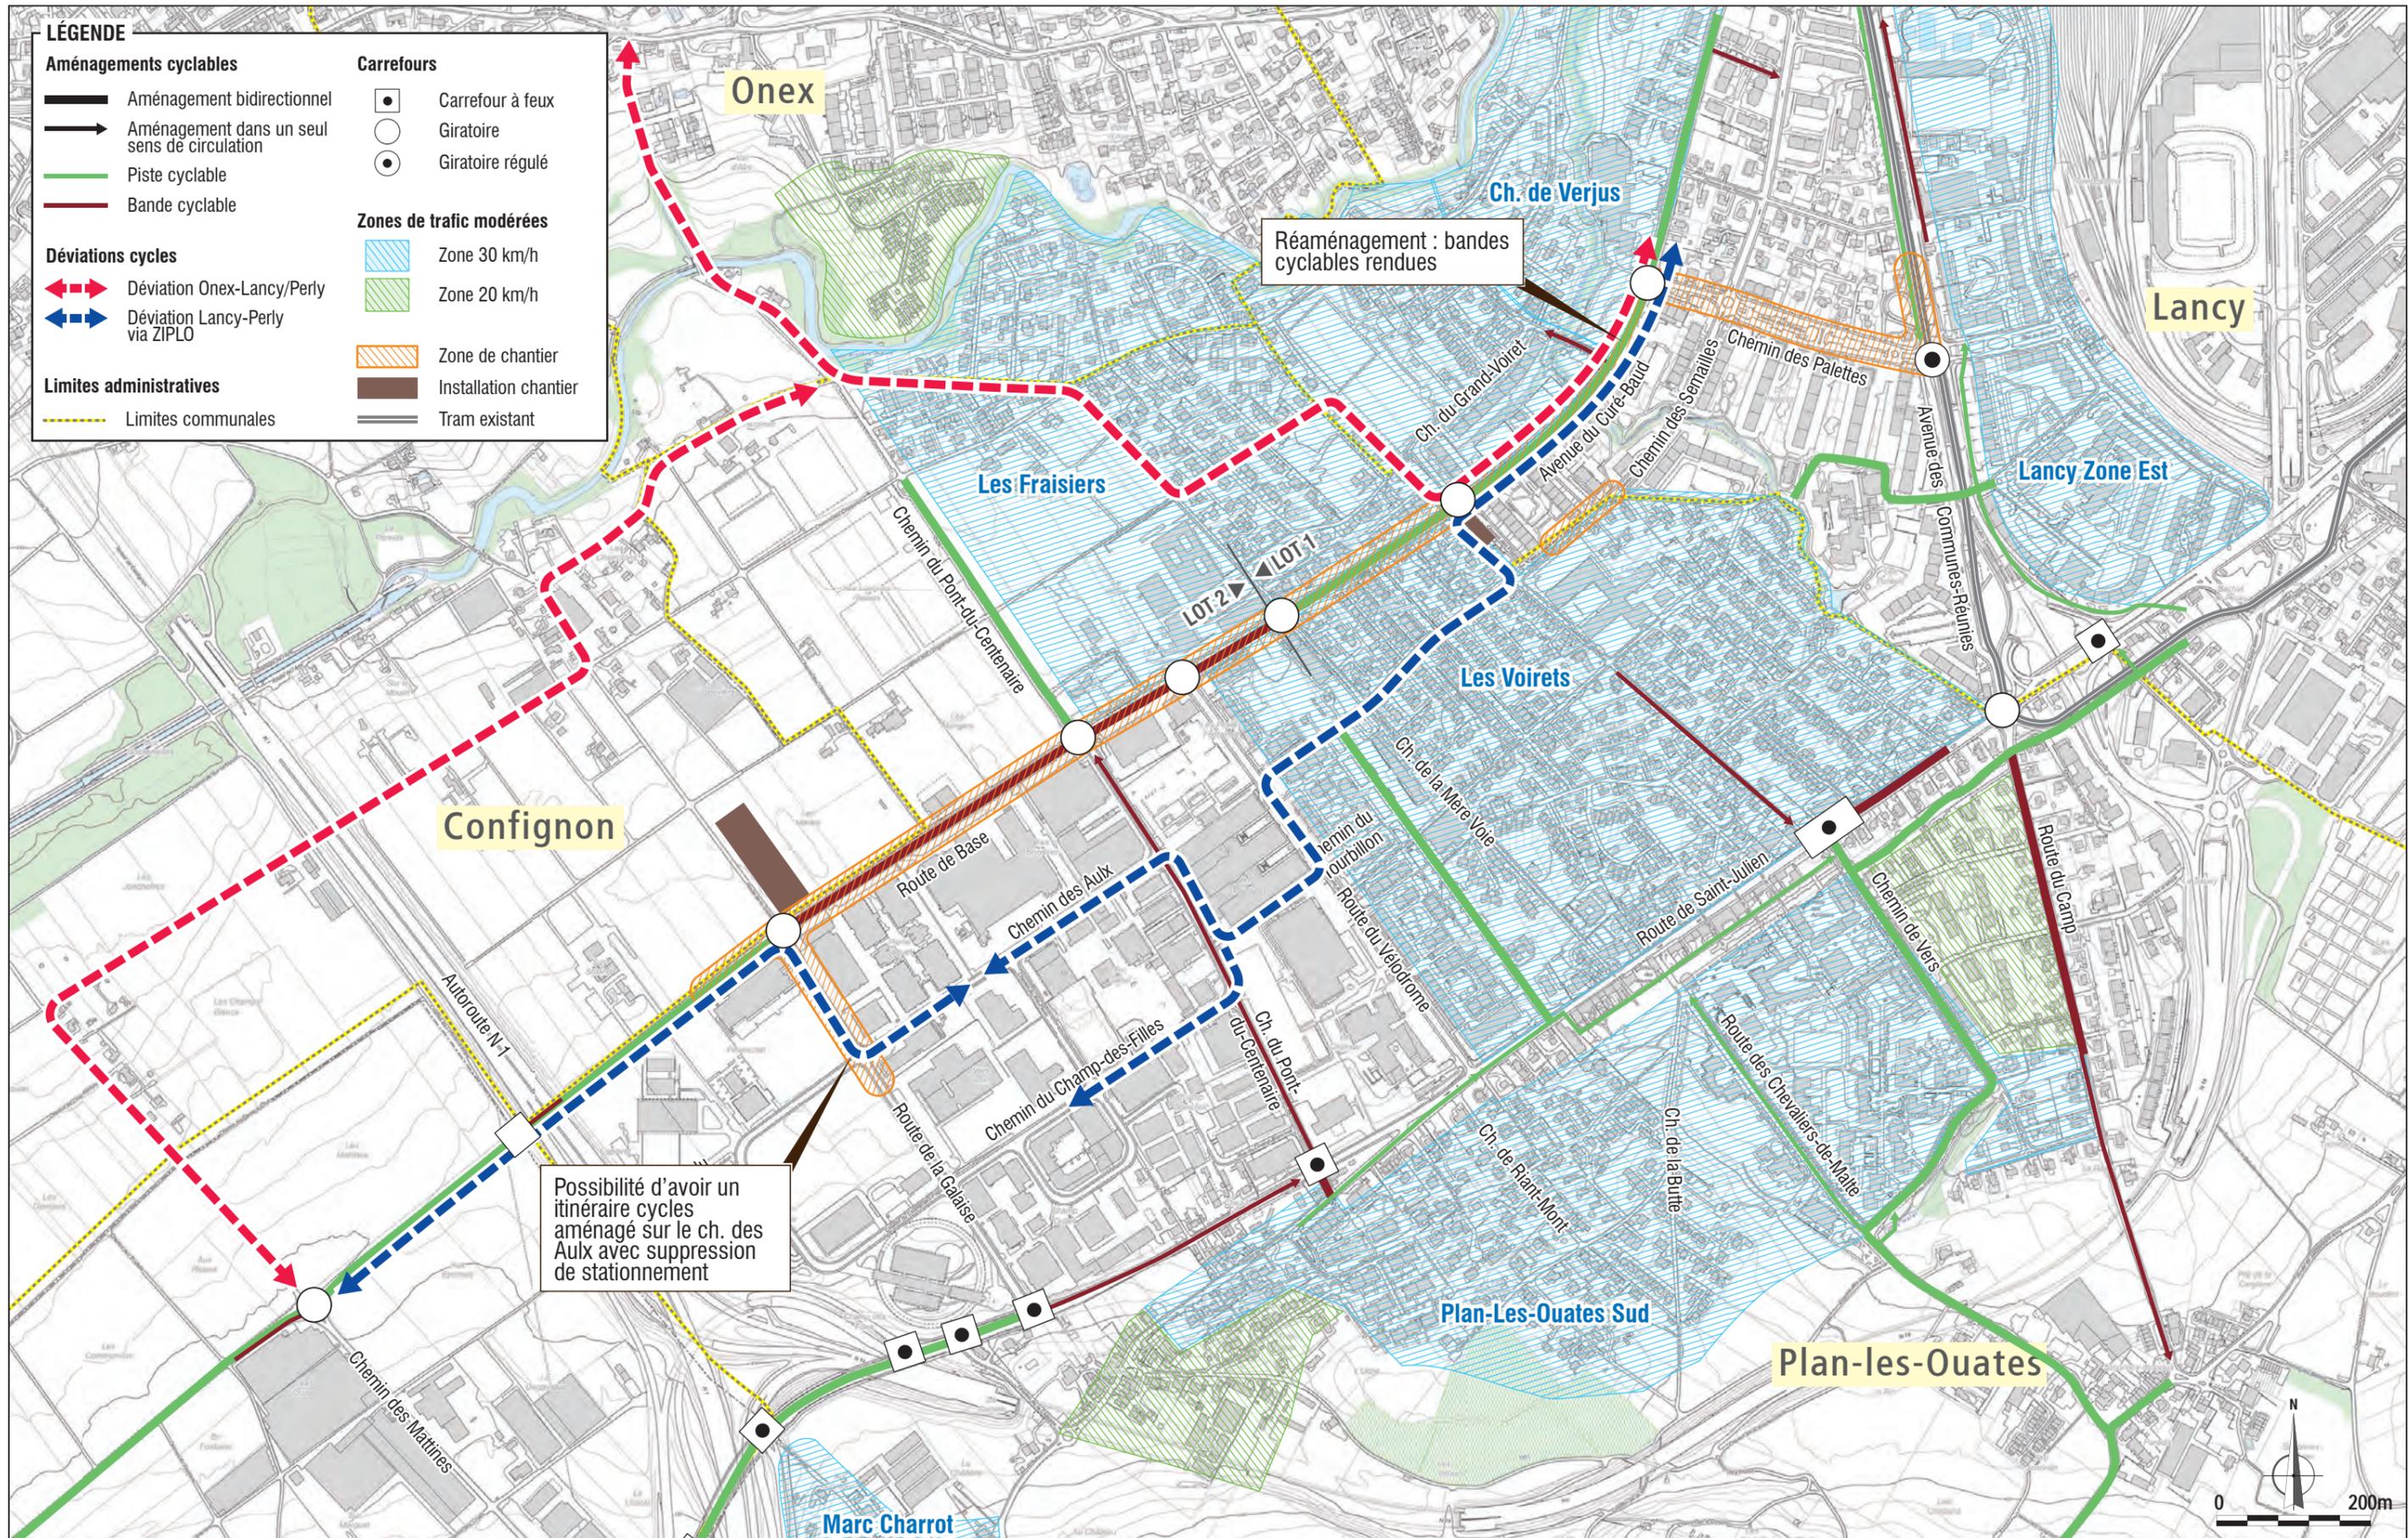

RÉSEAU TPG ACTUEL

= Phases travaux 1 (mars 2021), 2 (avril 2021), 10 (juillet 2022) & 11 (août 2022-février 2023)

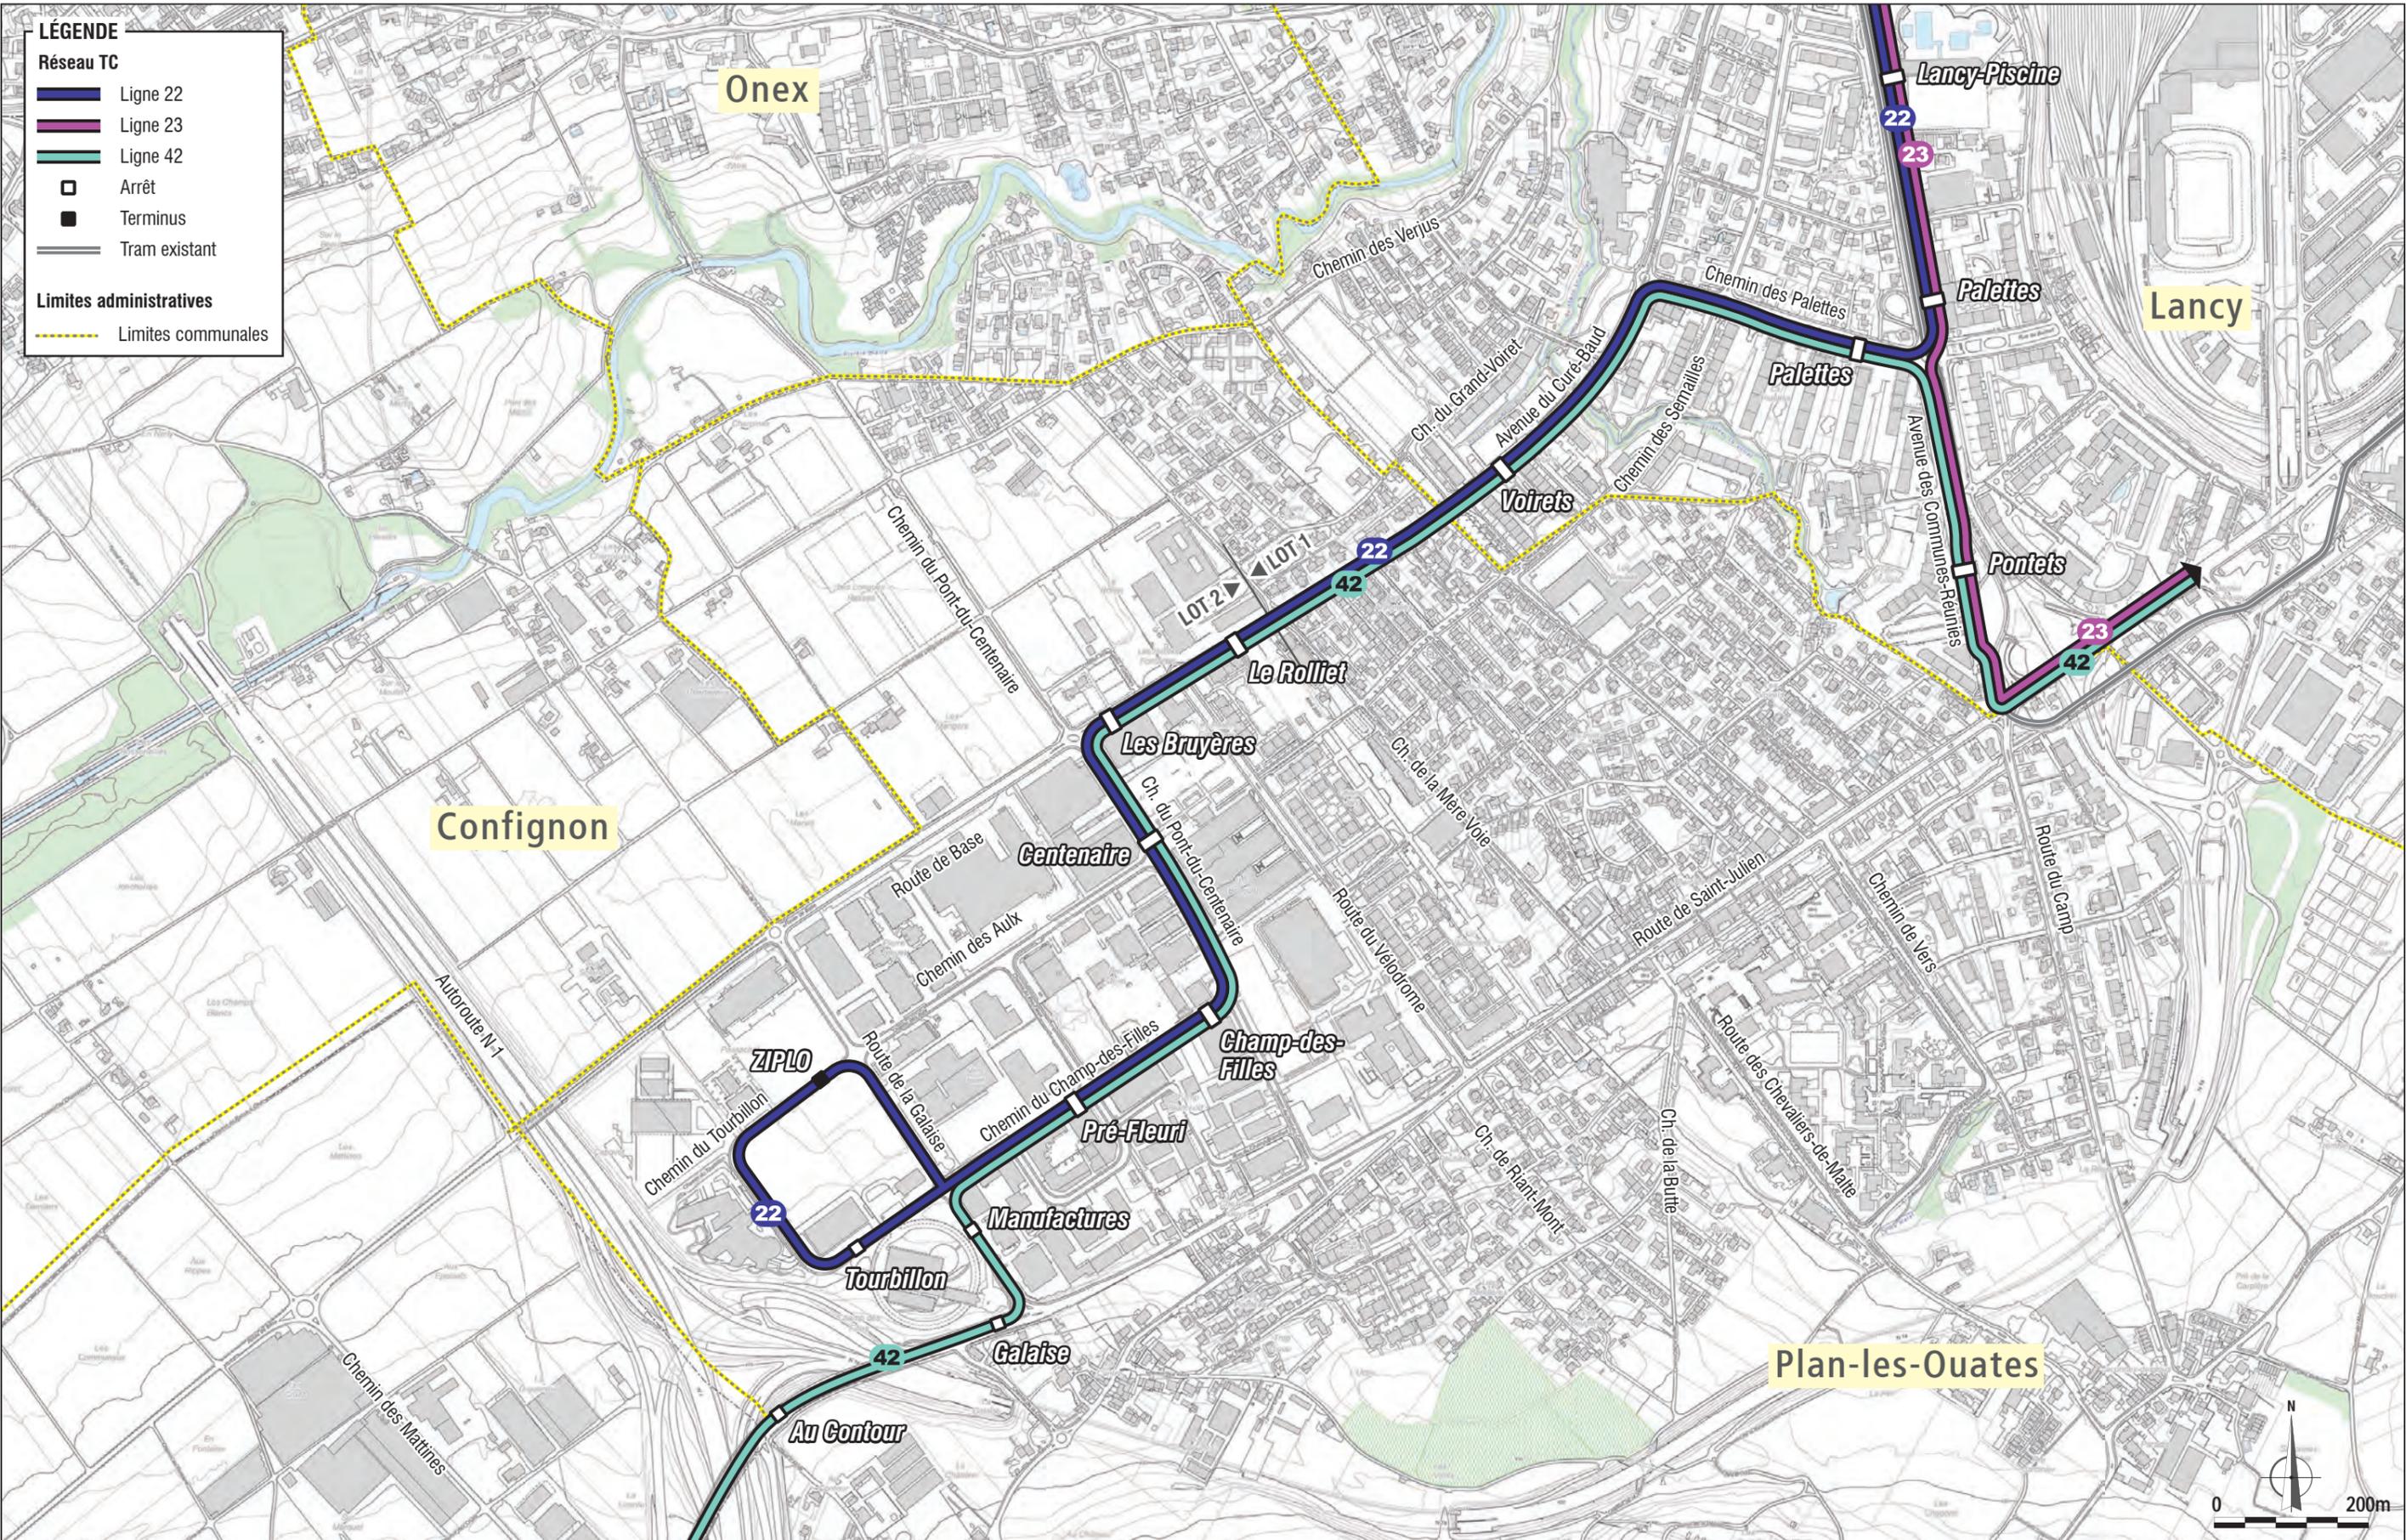

Phase 2 **TRAVAUX PRÉPARATOIRES (secteurs 4 - 5 - 7) + Etape 1 (secteur 2)**
 Étapes de circulation - tronçon 1


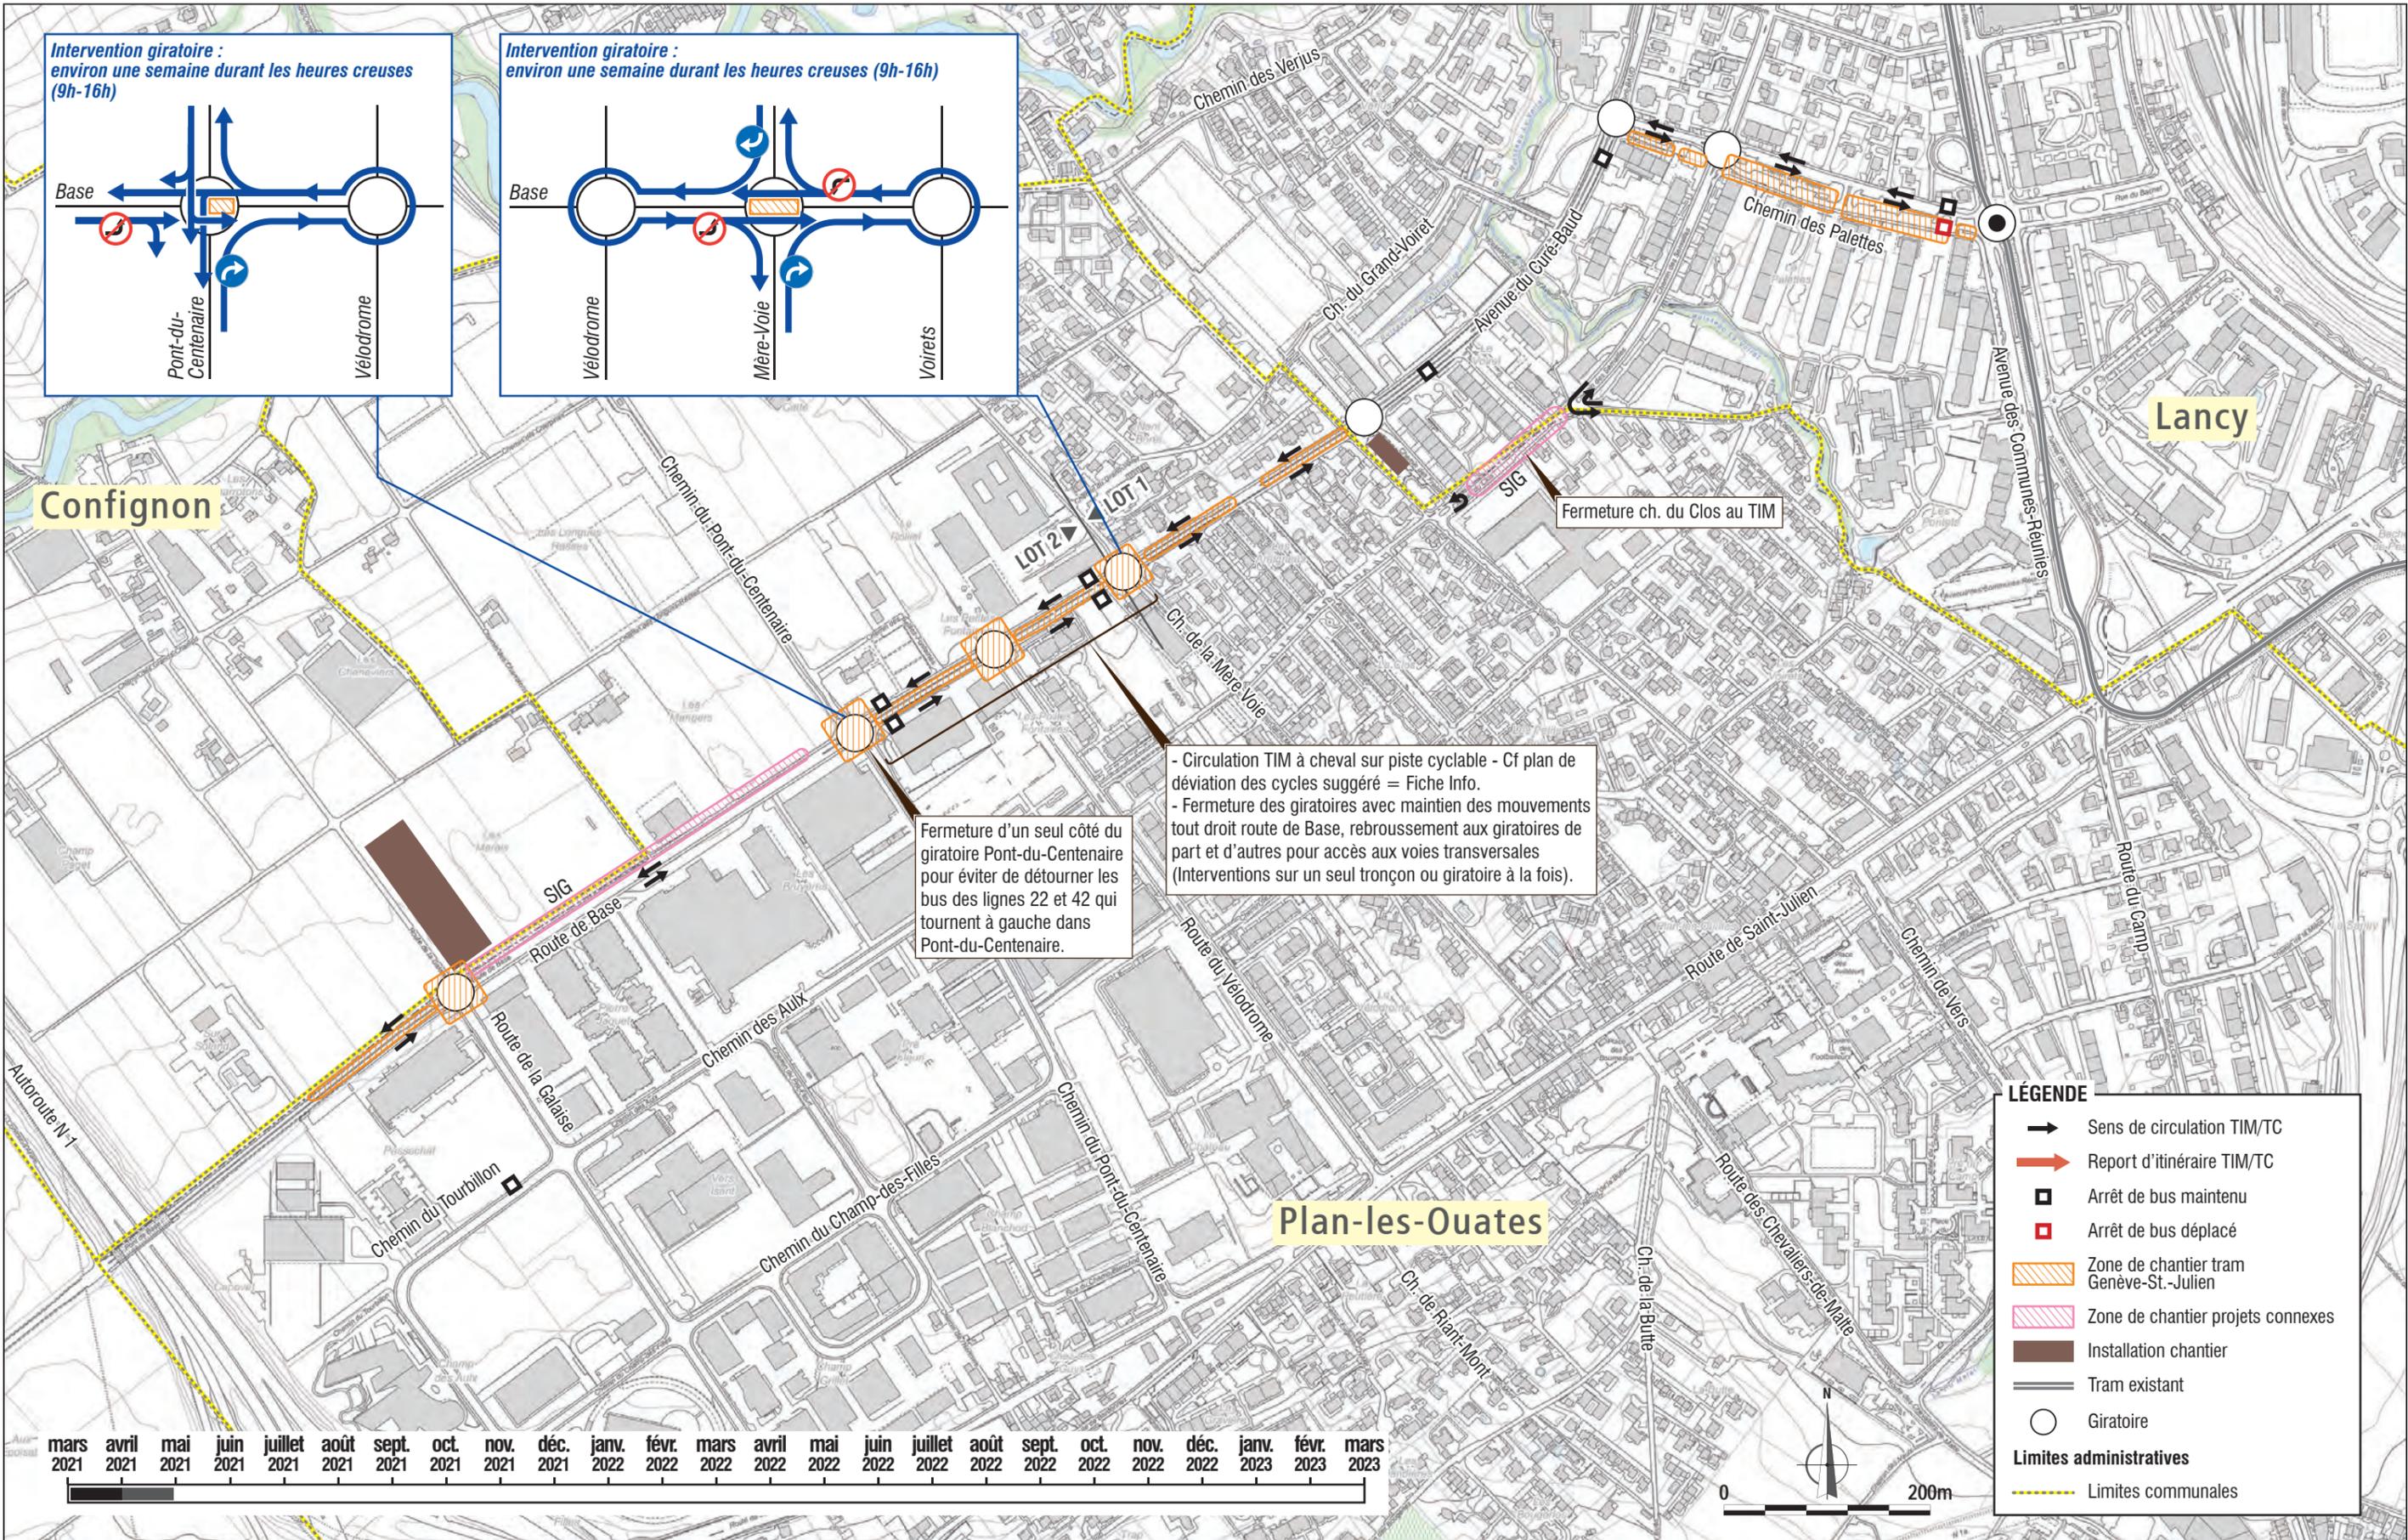


Figure 3


ITINÉRAIRES CYCLES CONSEILLÉS (À PARTIR D'AVRIL JUSQU'À FIN CHANTIER TGSJ)


Aménagements cyclables - état actuel, ZIPLO - Palettes

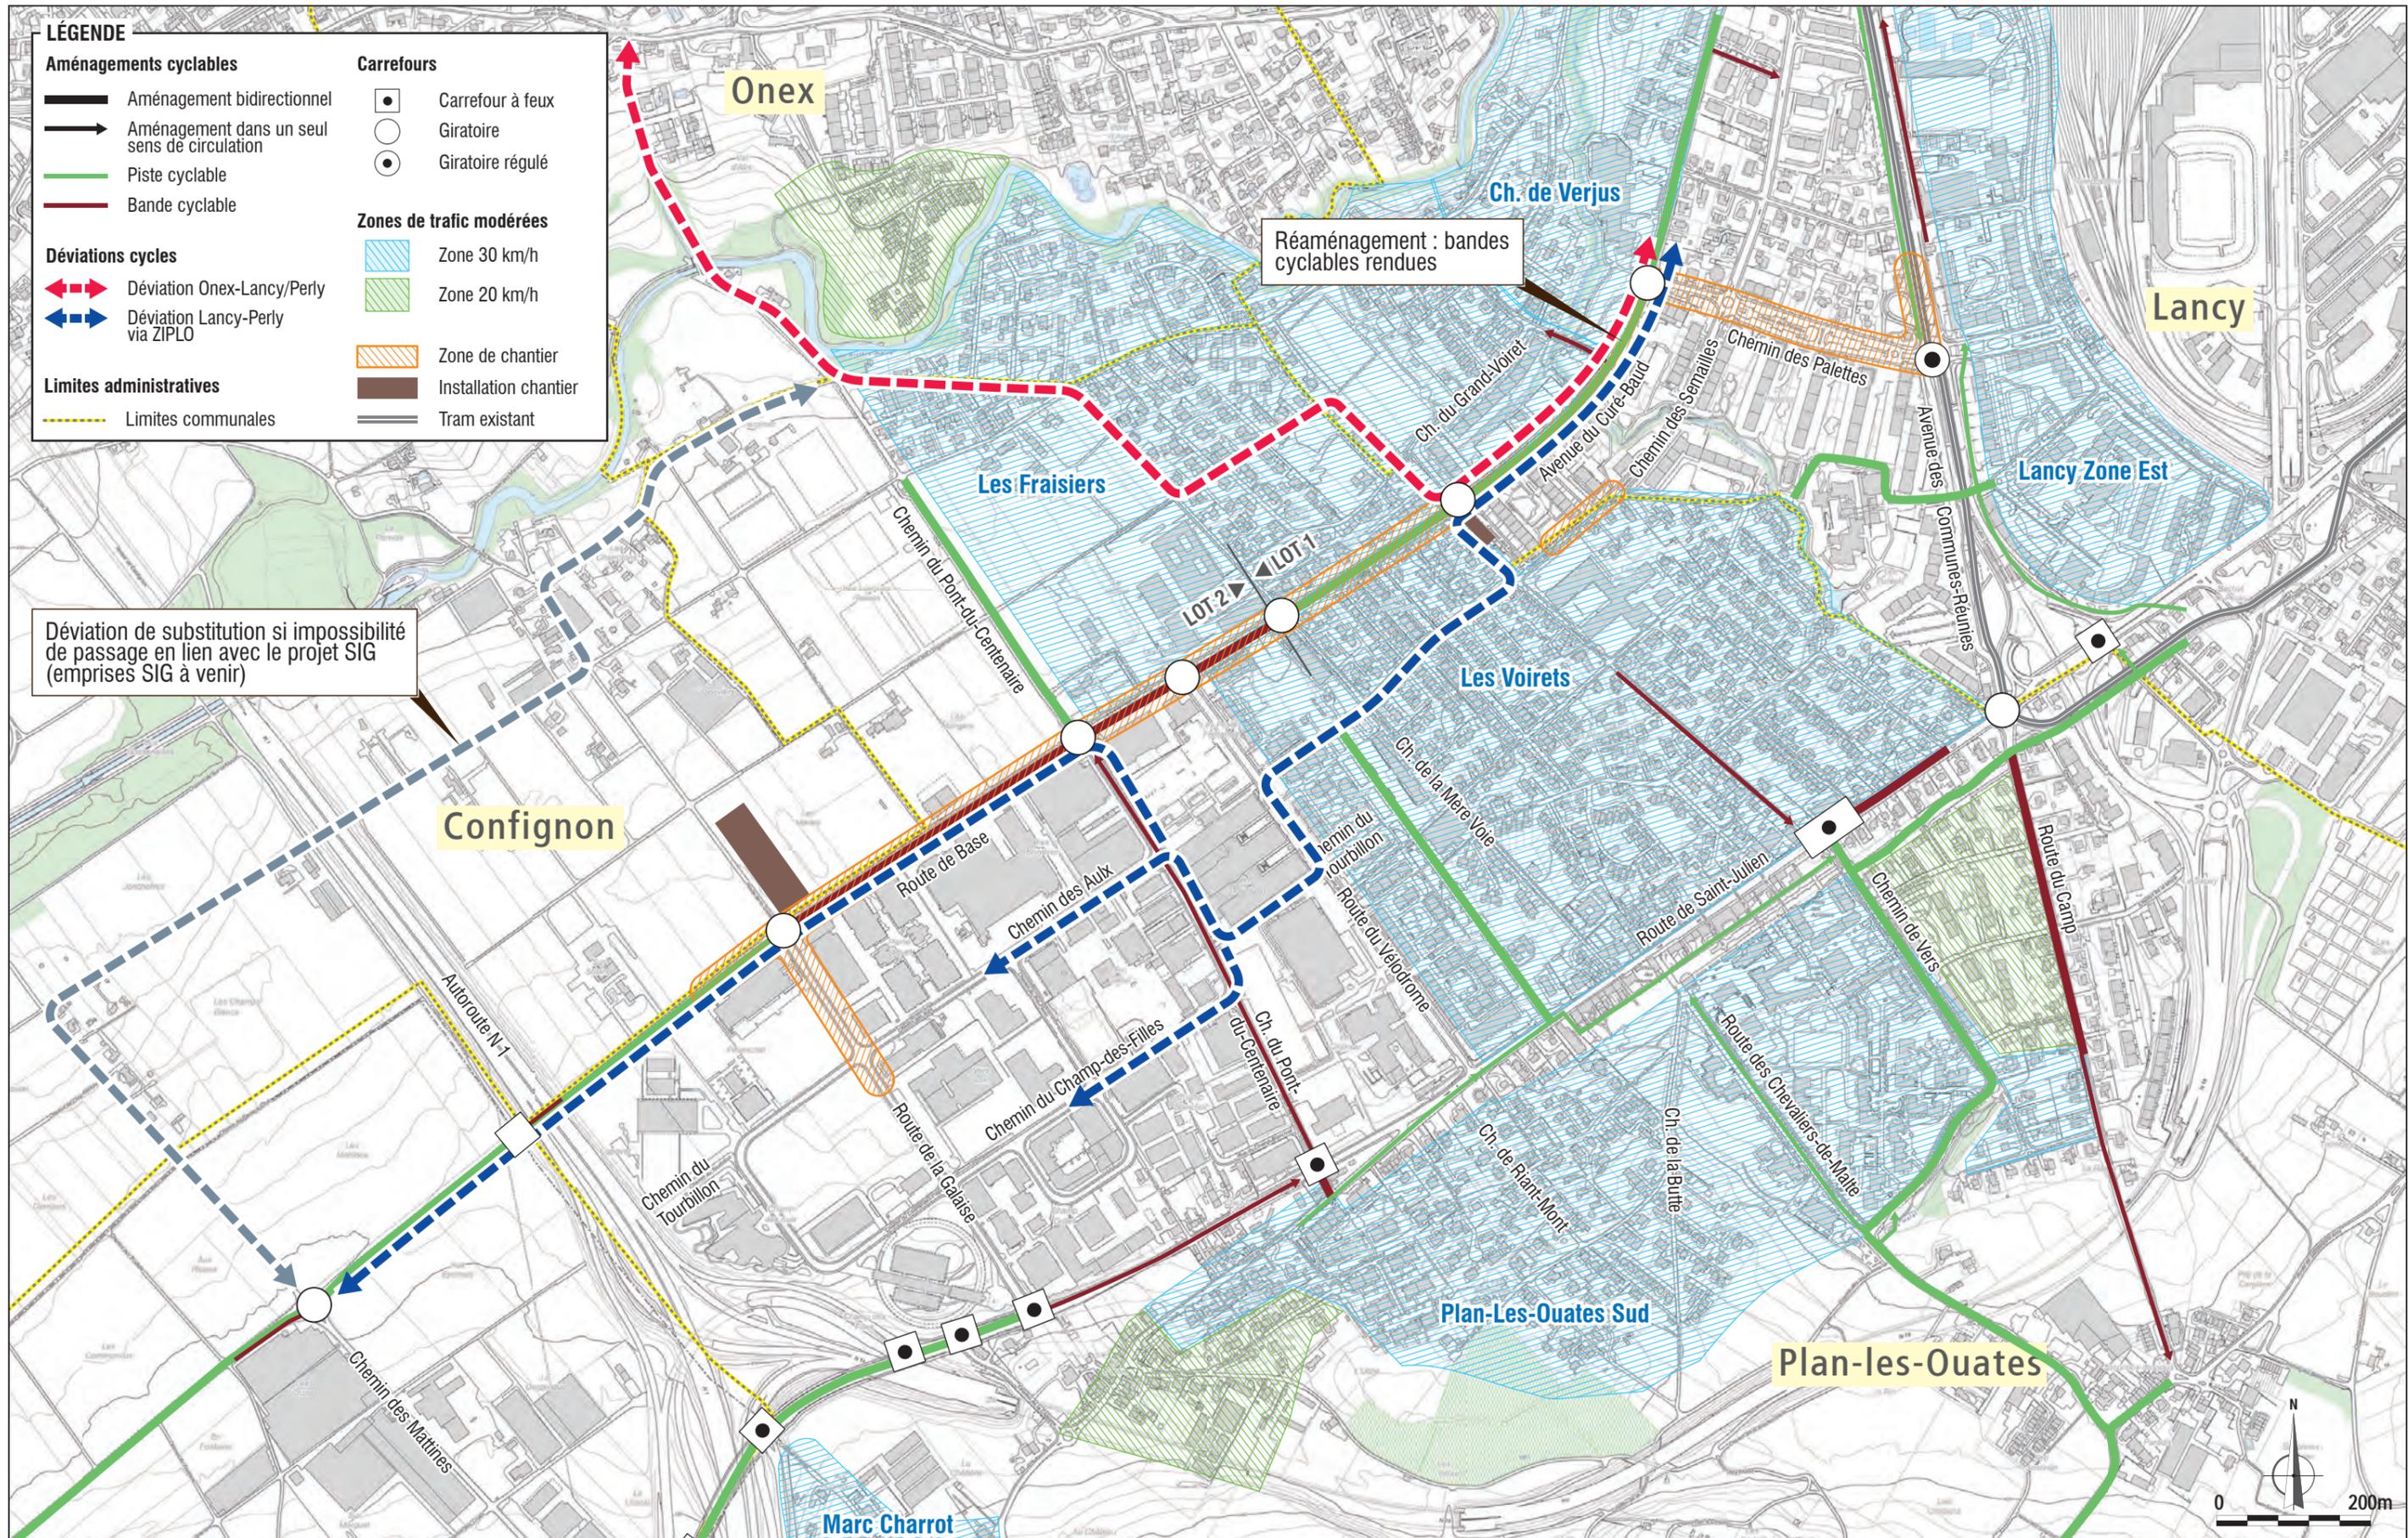

RÉSEAU TPG : DÉVIATION 2


= Phases travaux 4 (juillet-août 2021)

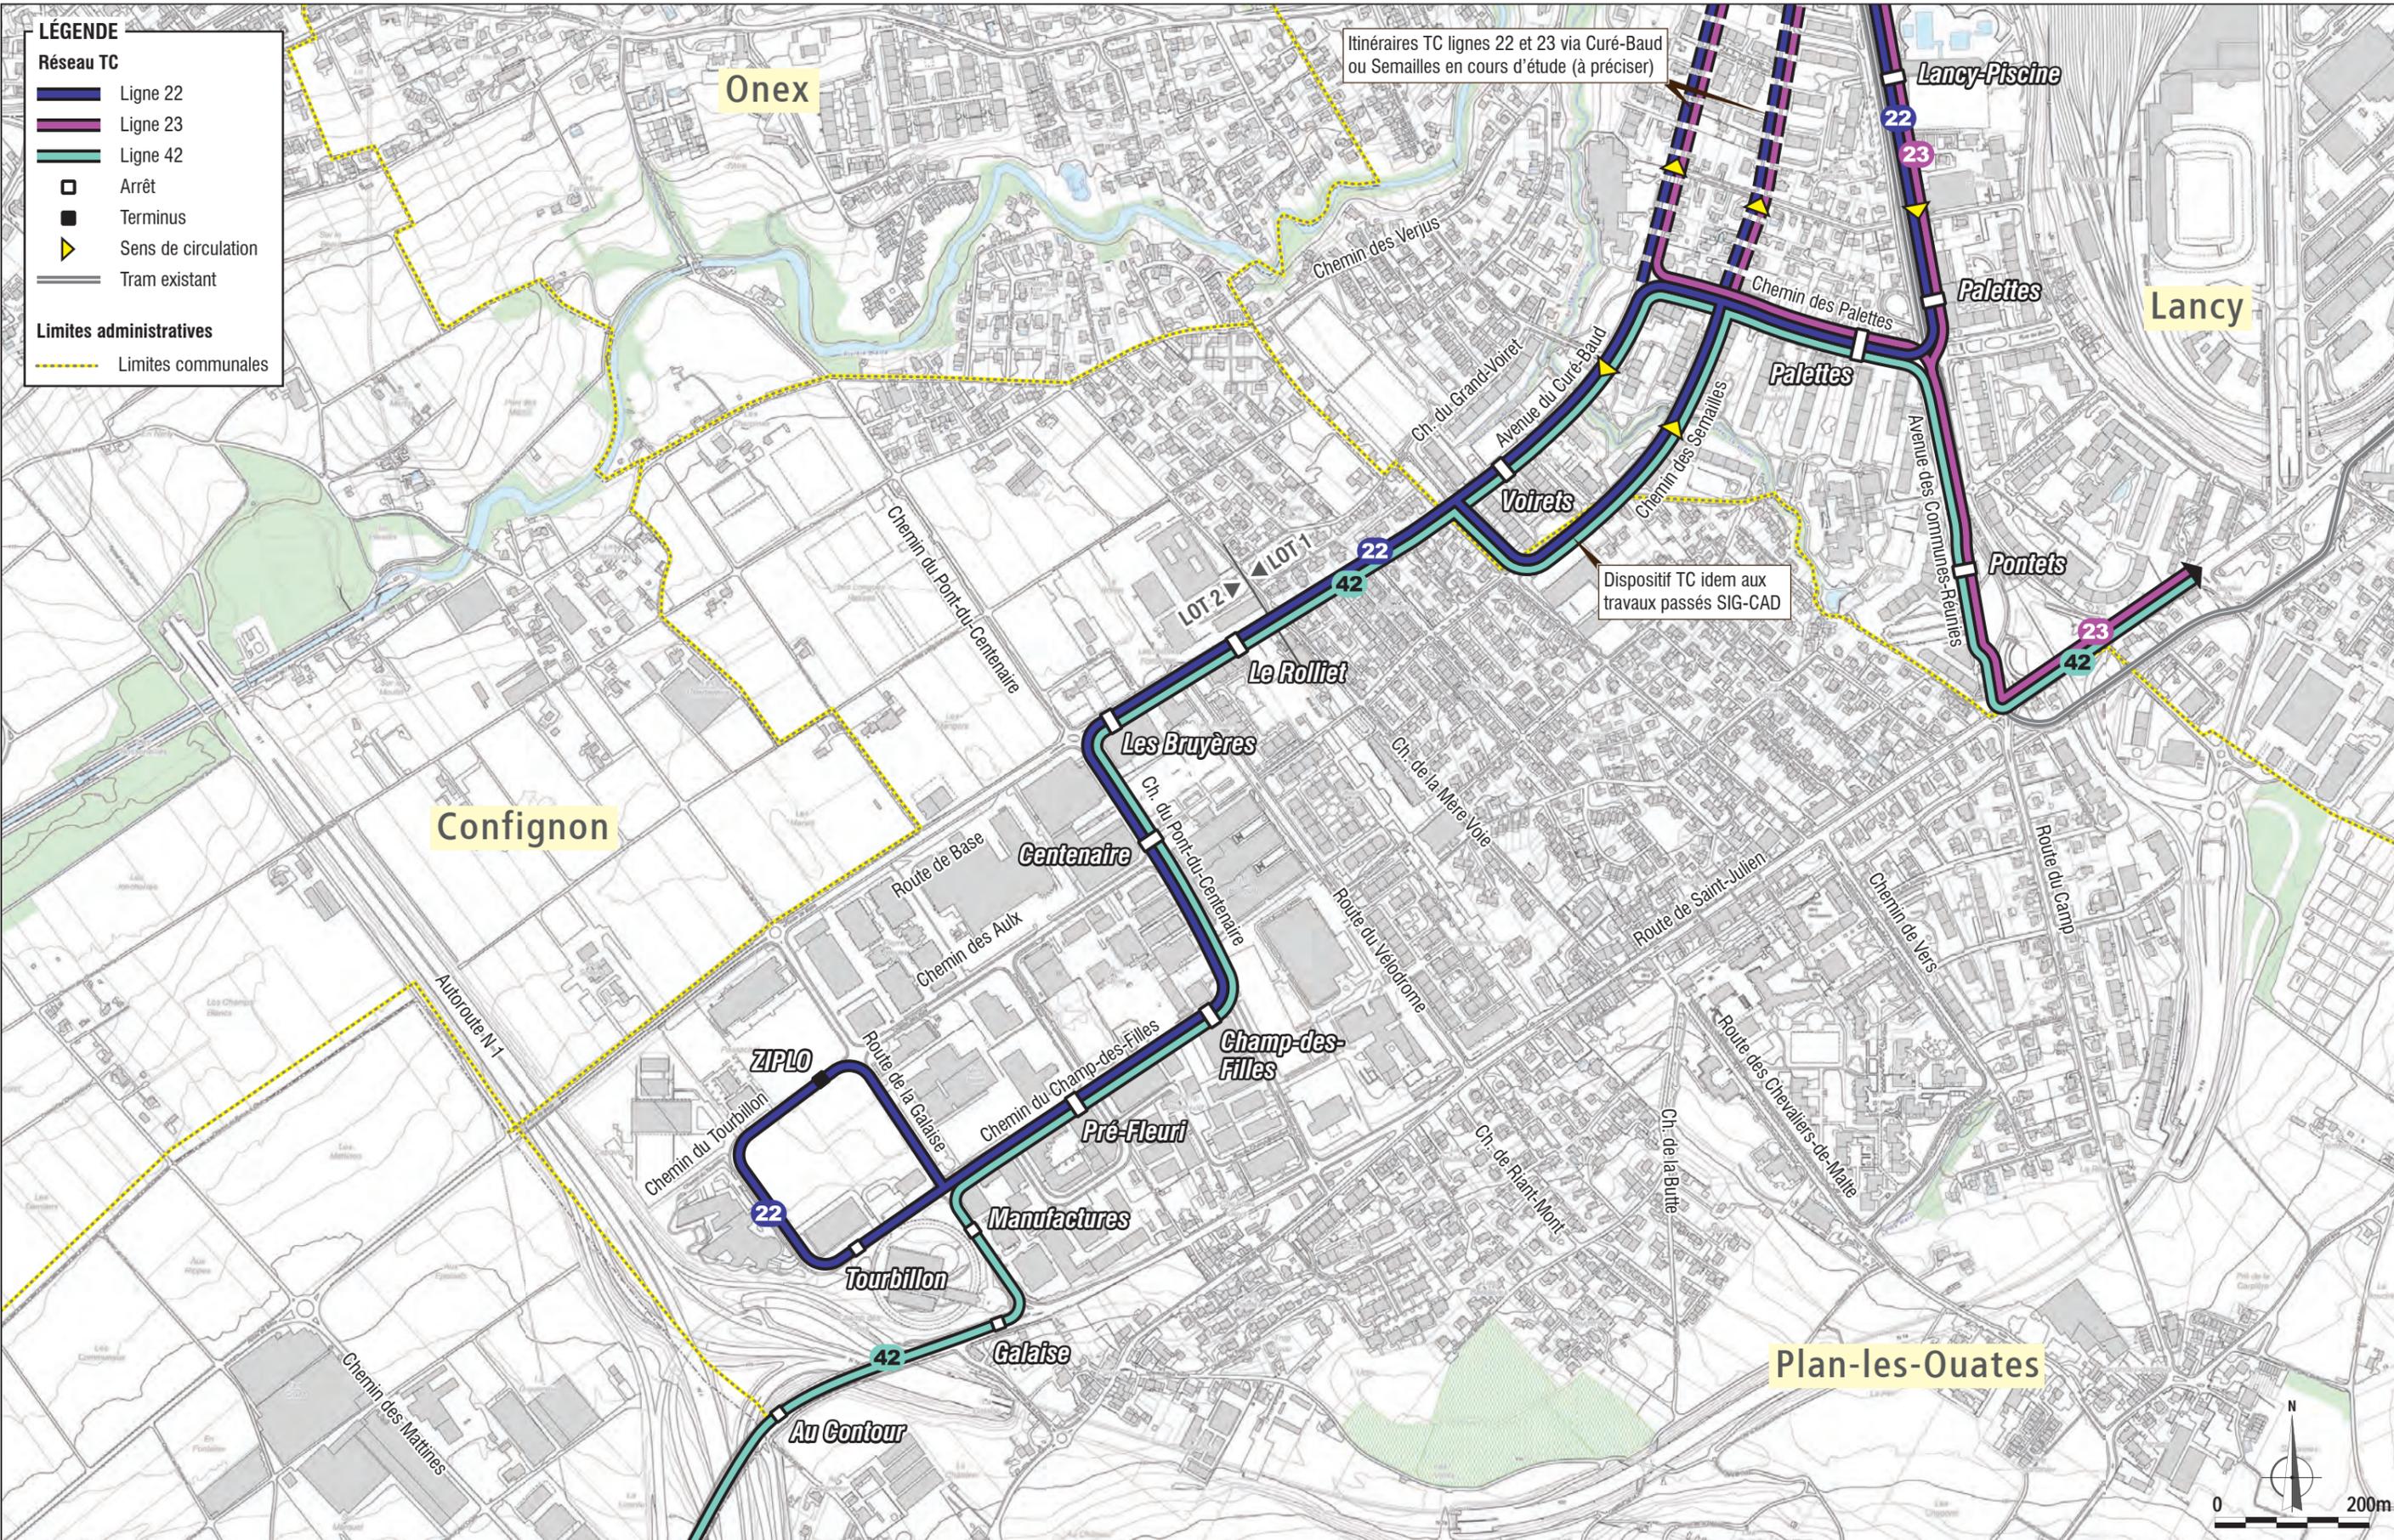

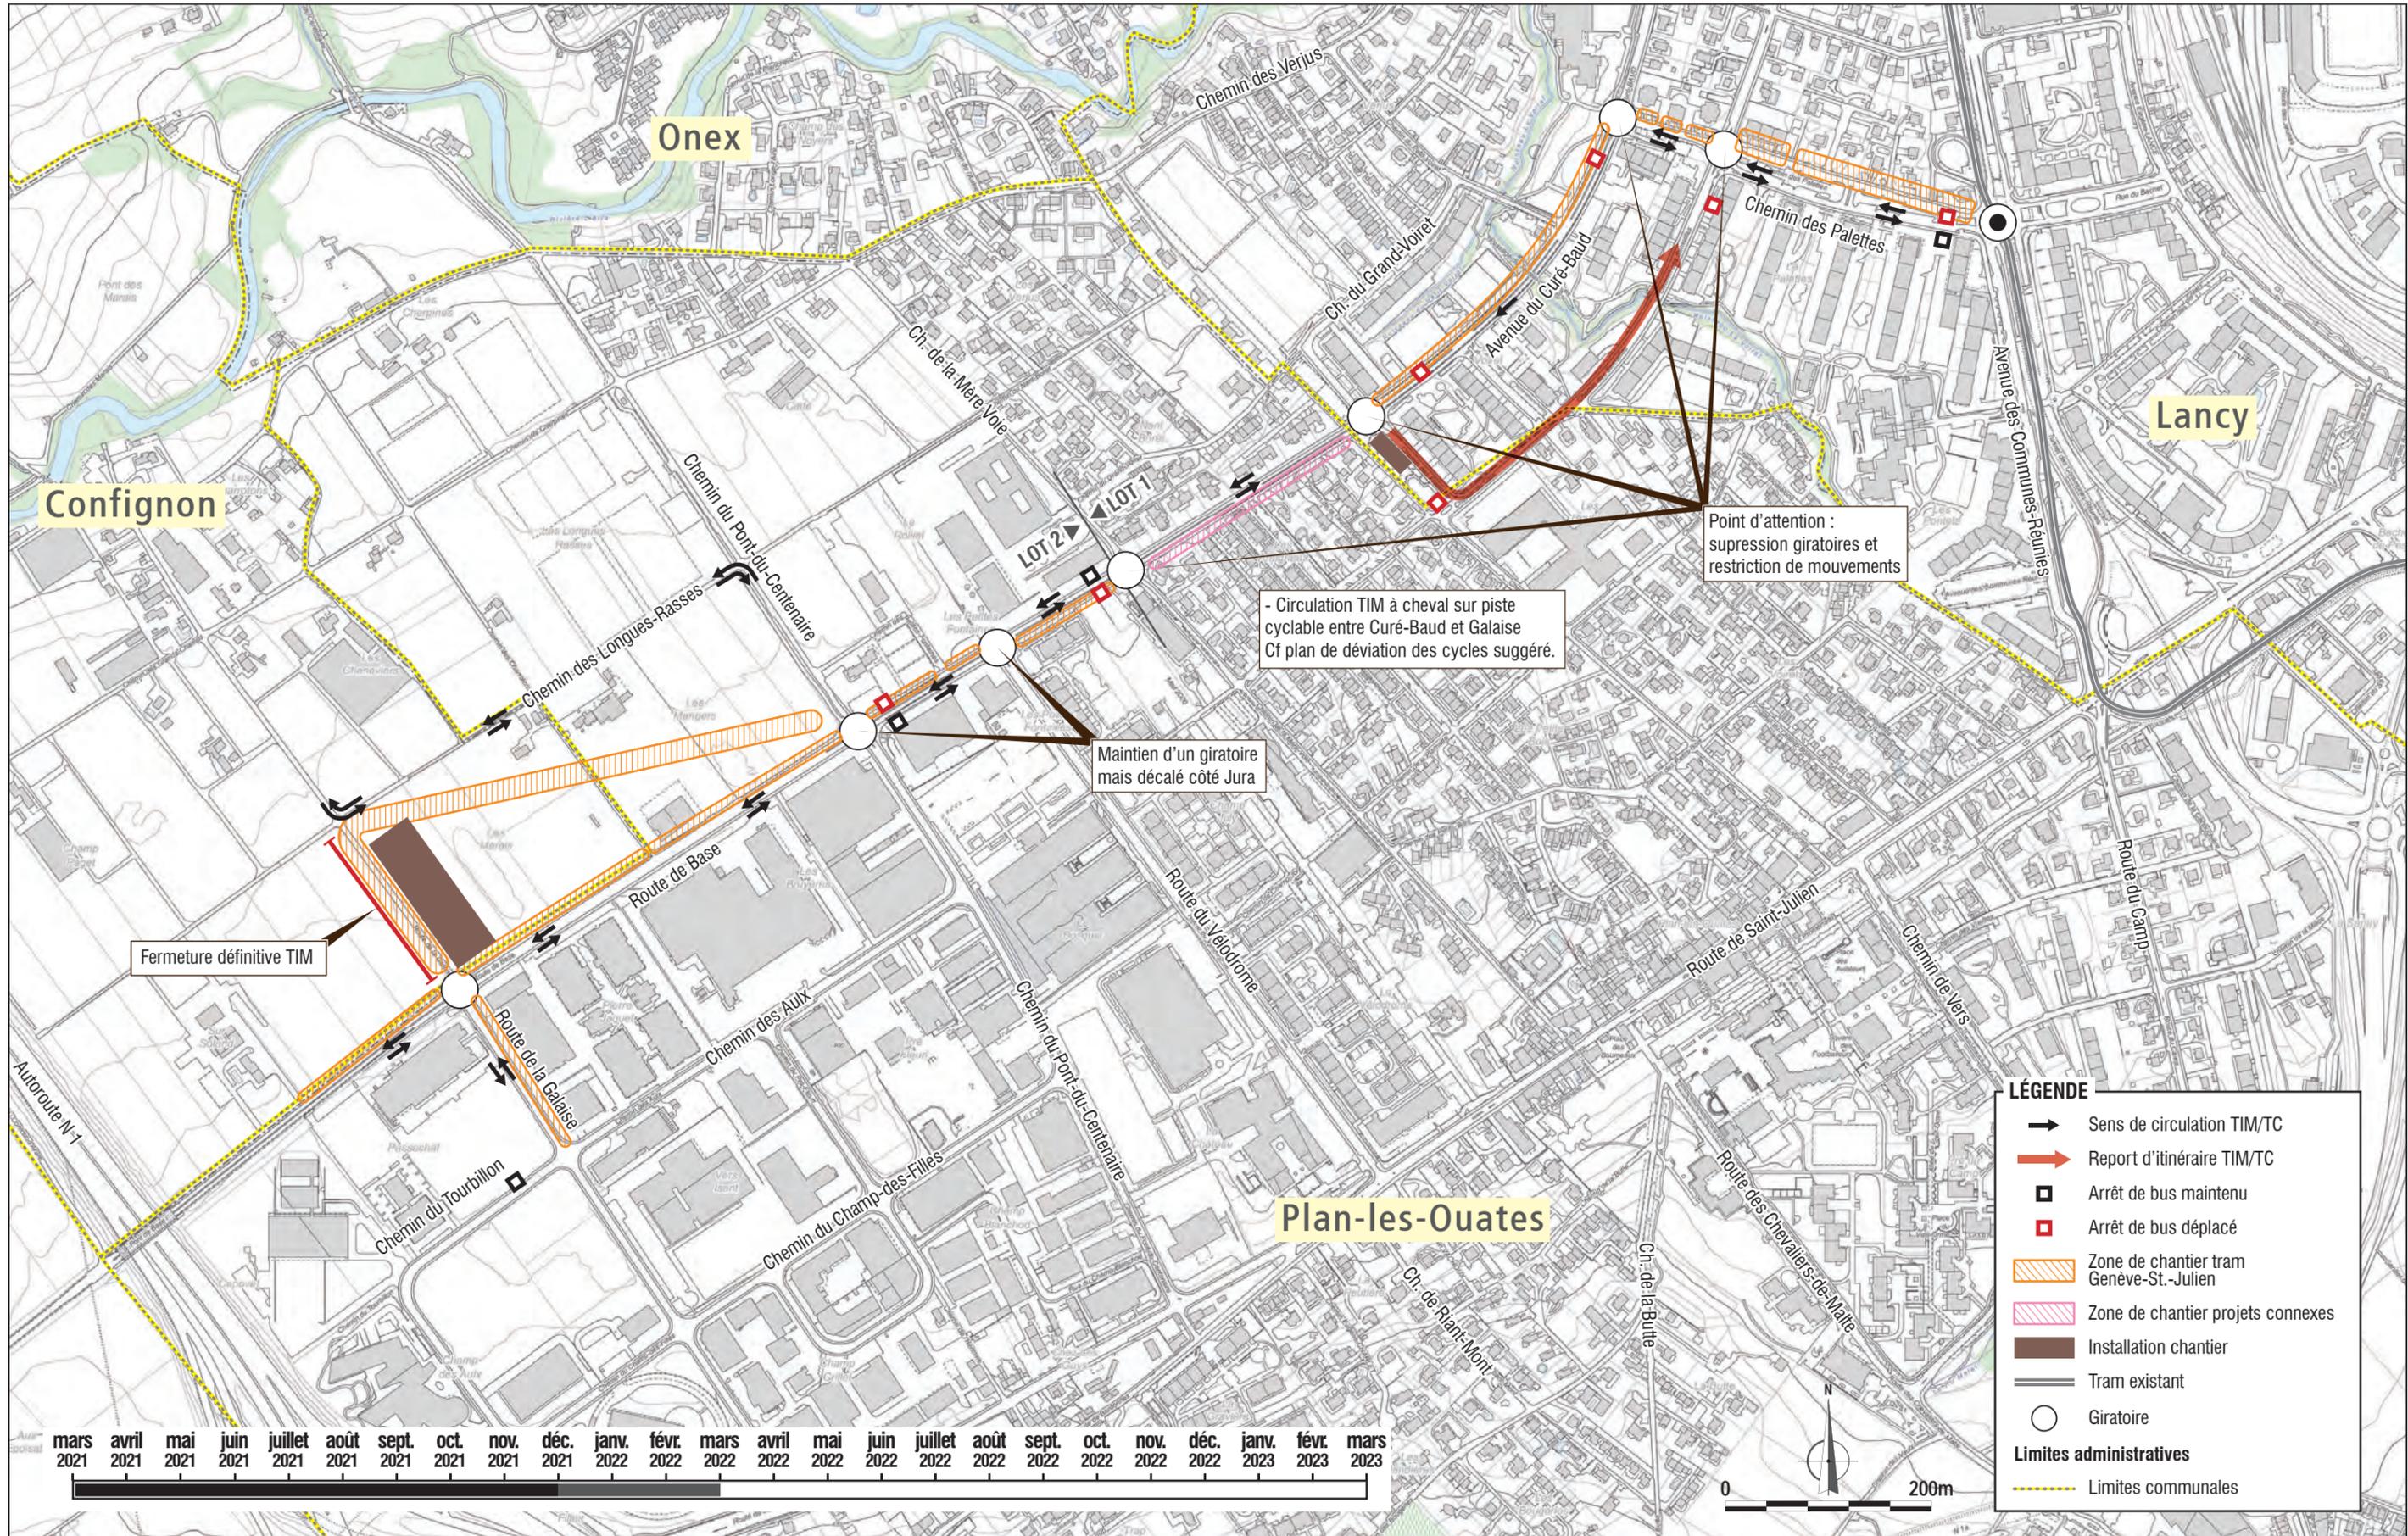


ETAPE 1 (secteurs 4, 5 et 7/8) + ETAPE 2 (secteurs 2 et 3)


Étapes de circulation - tronçon 1

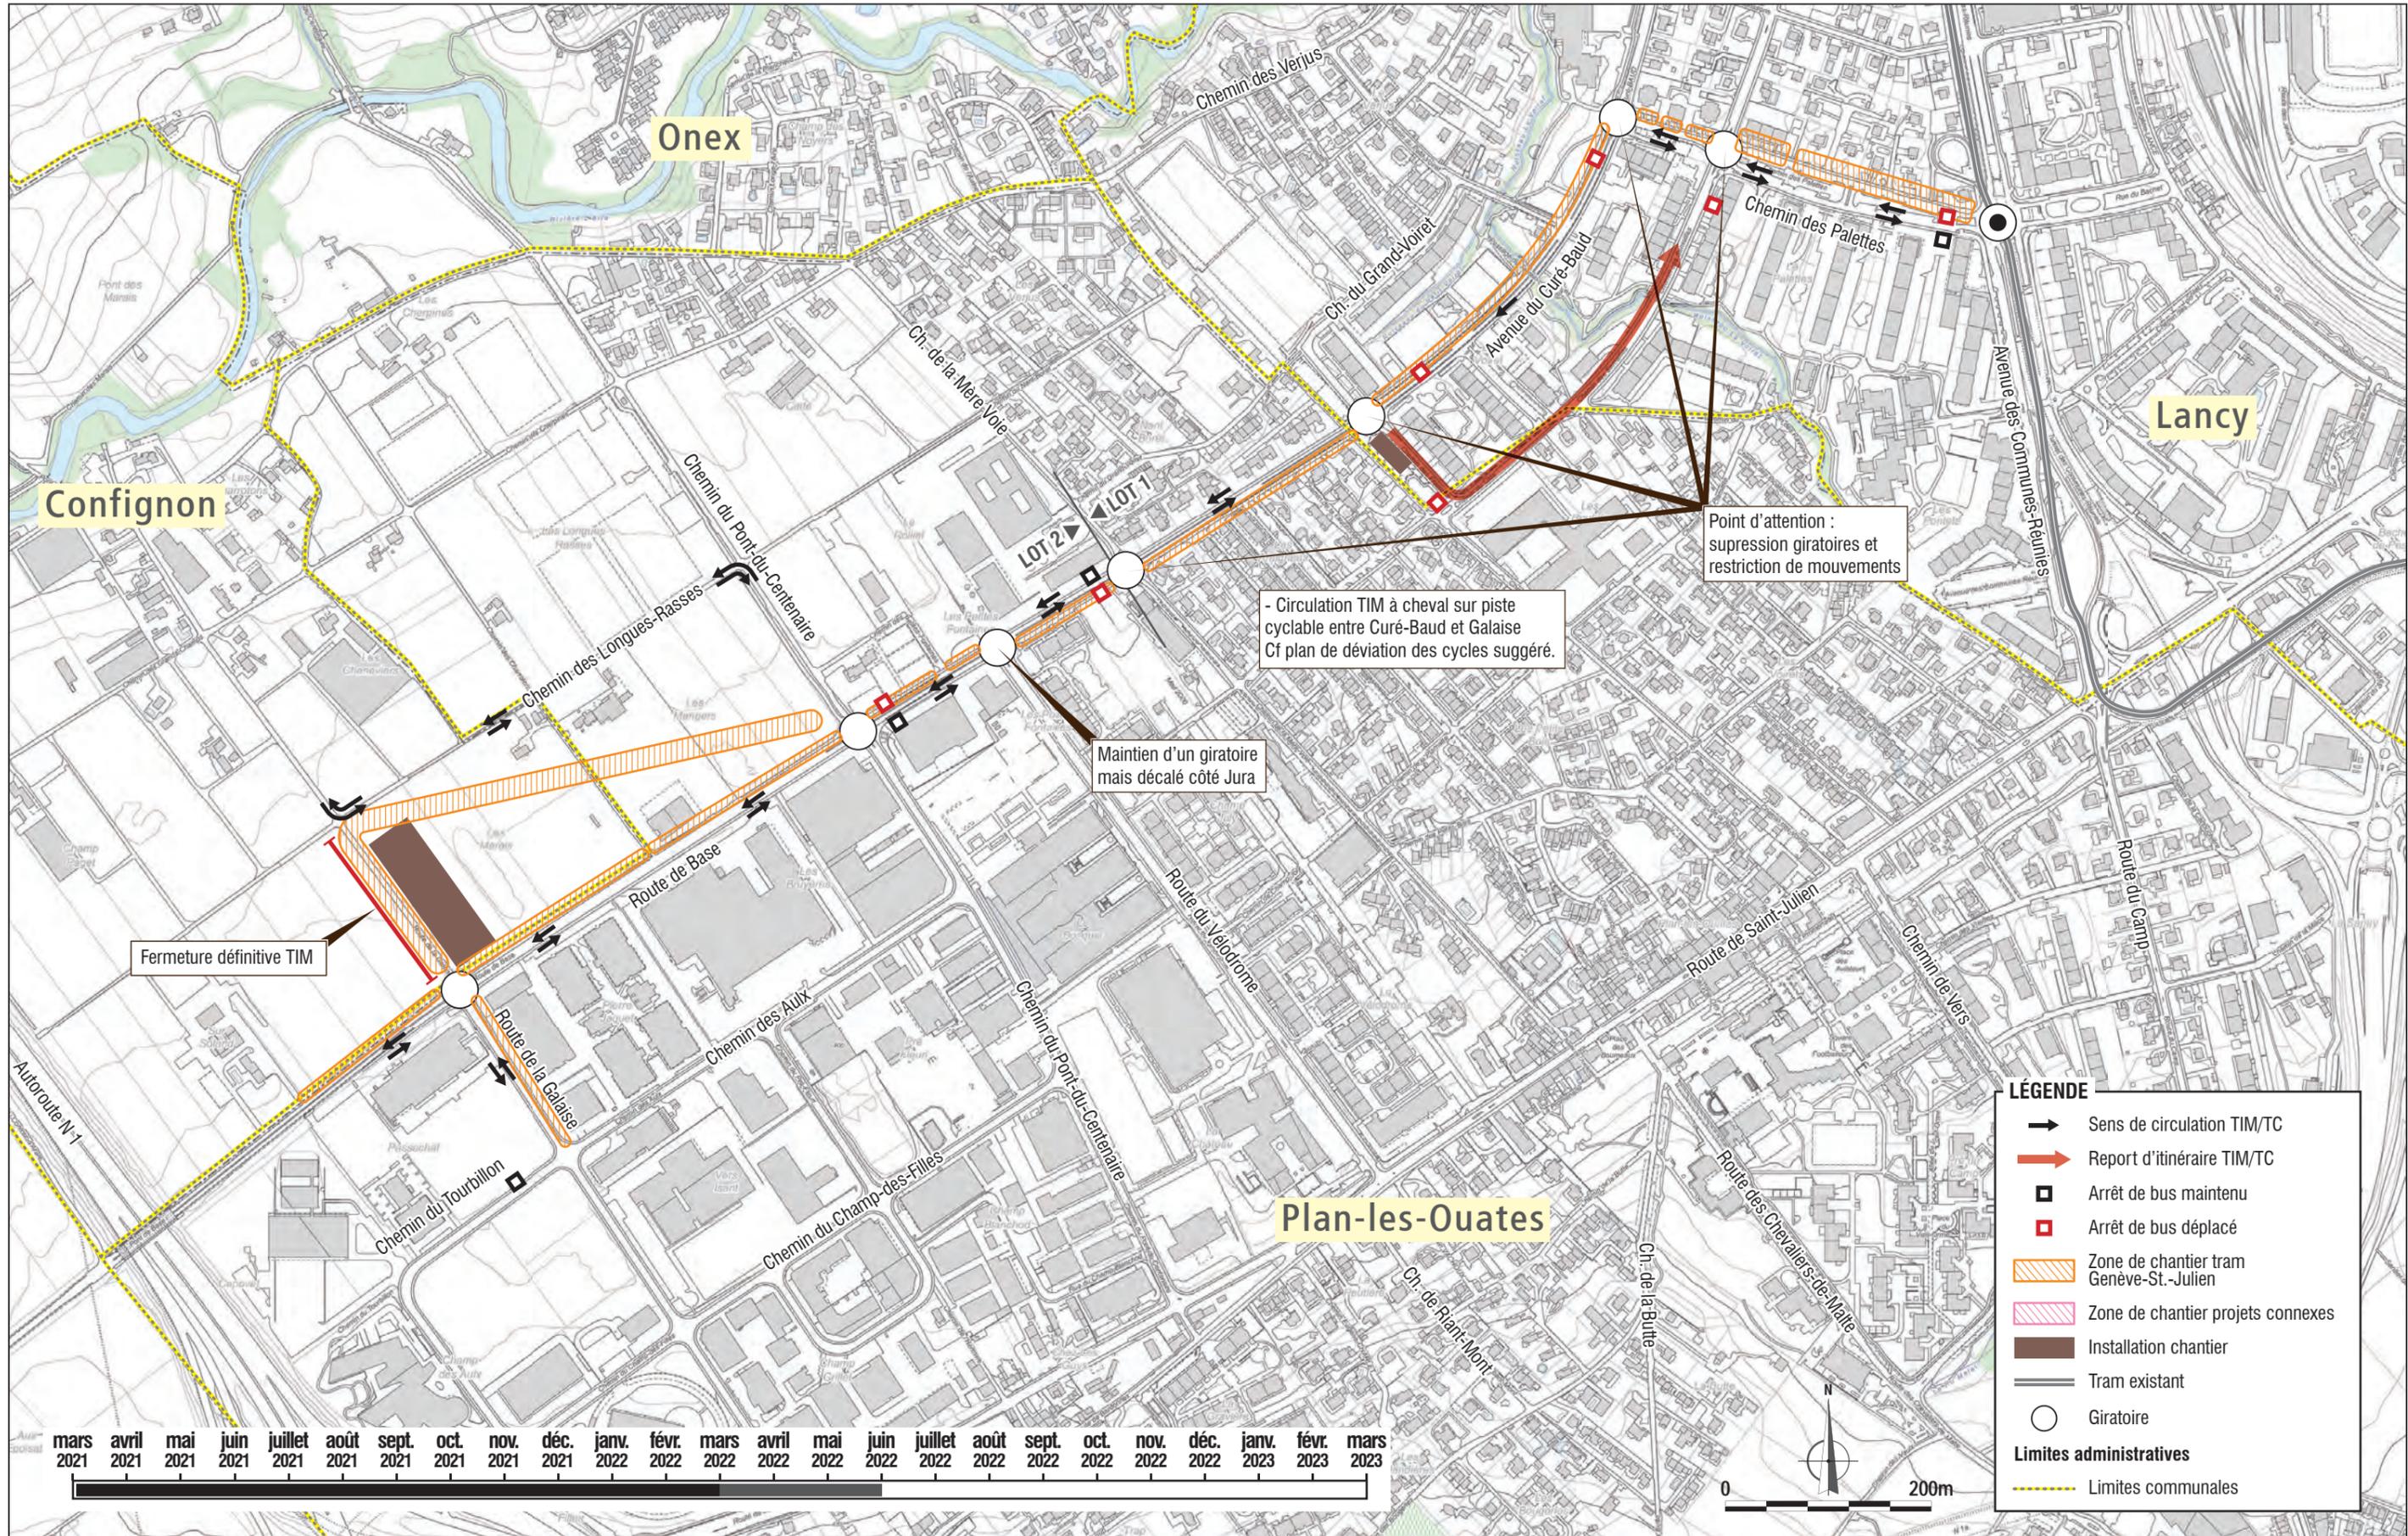

ETAPE 1 (secteurs 4 et 5) + ETAPE 2 (secteurs 2, 3 et 7/8)

Étapes de circulation - tronçon 1

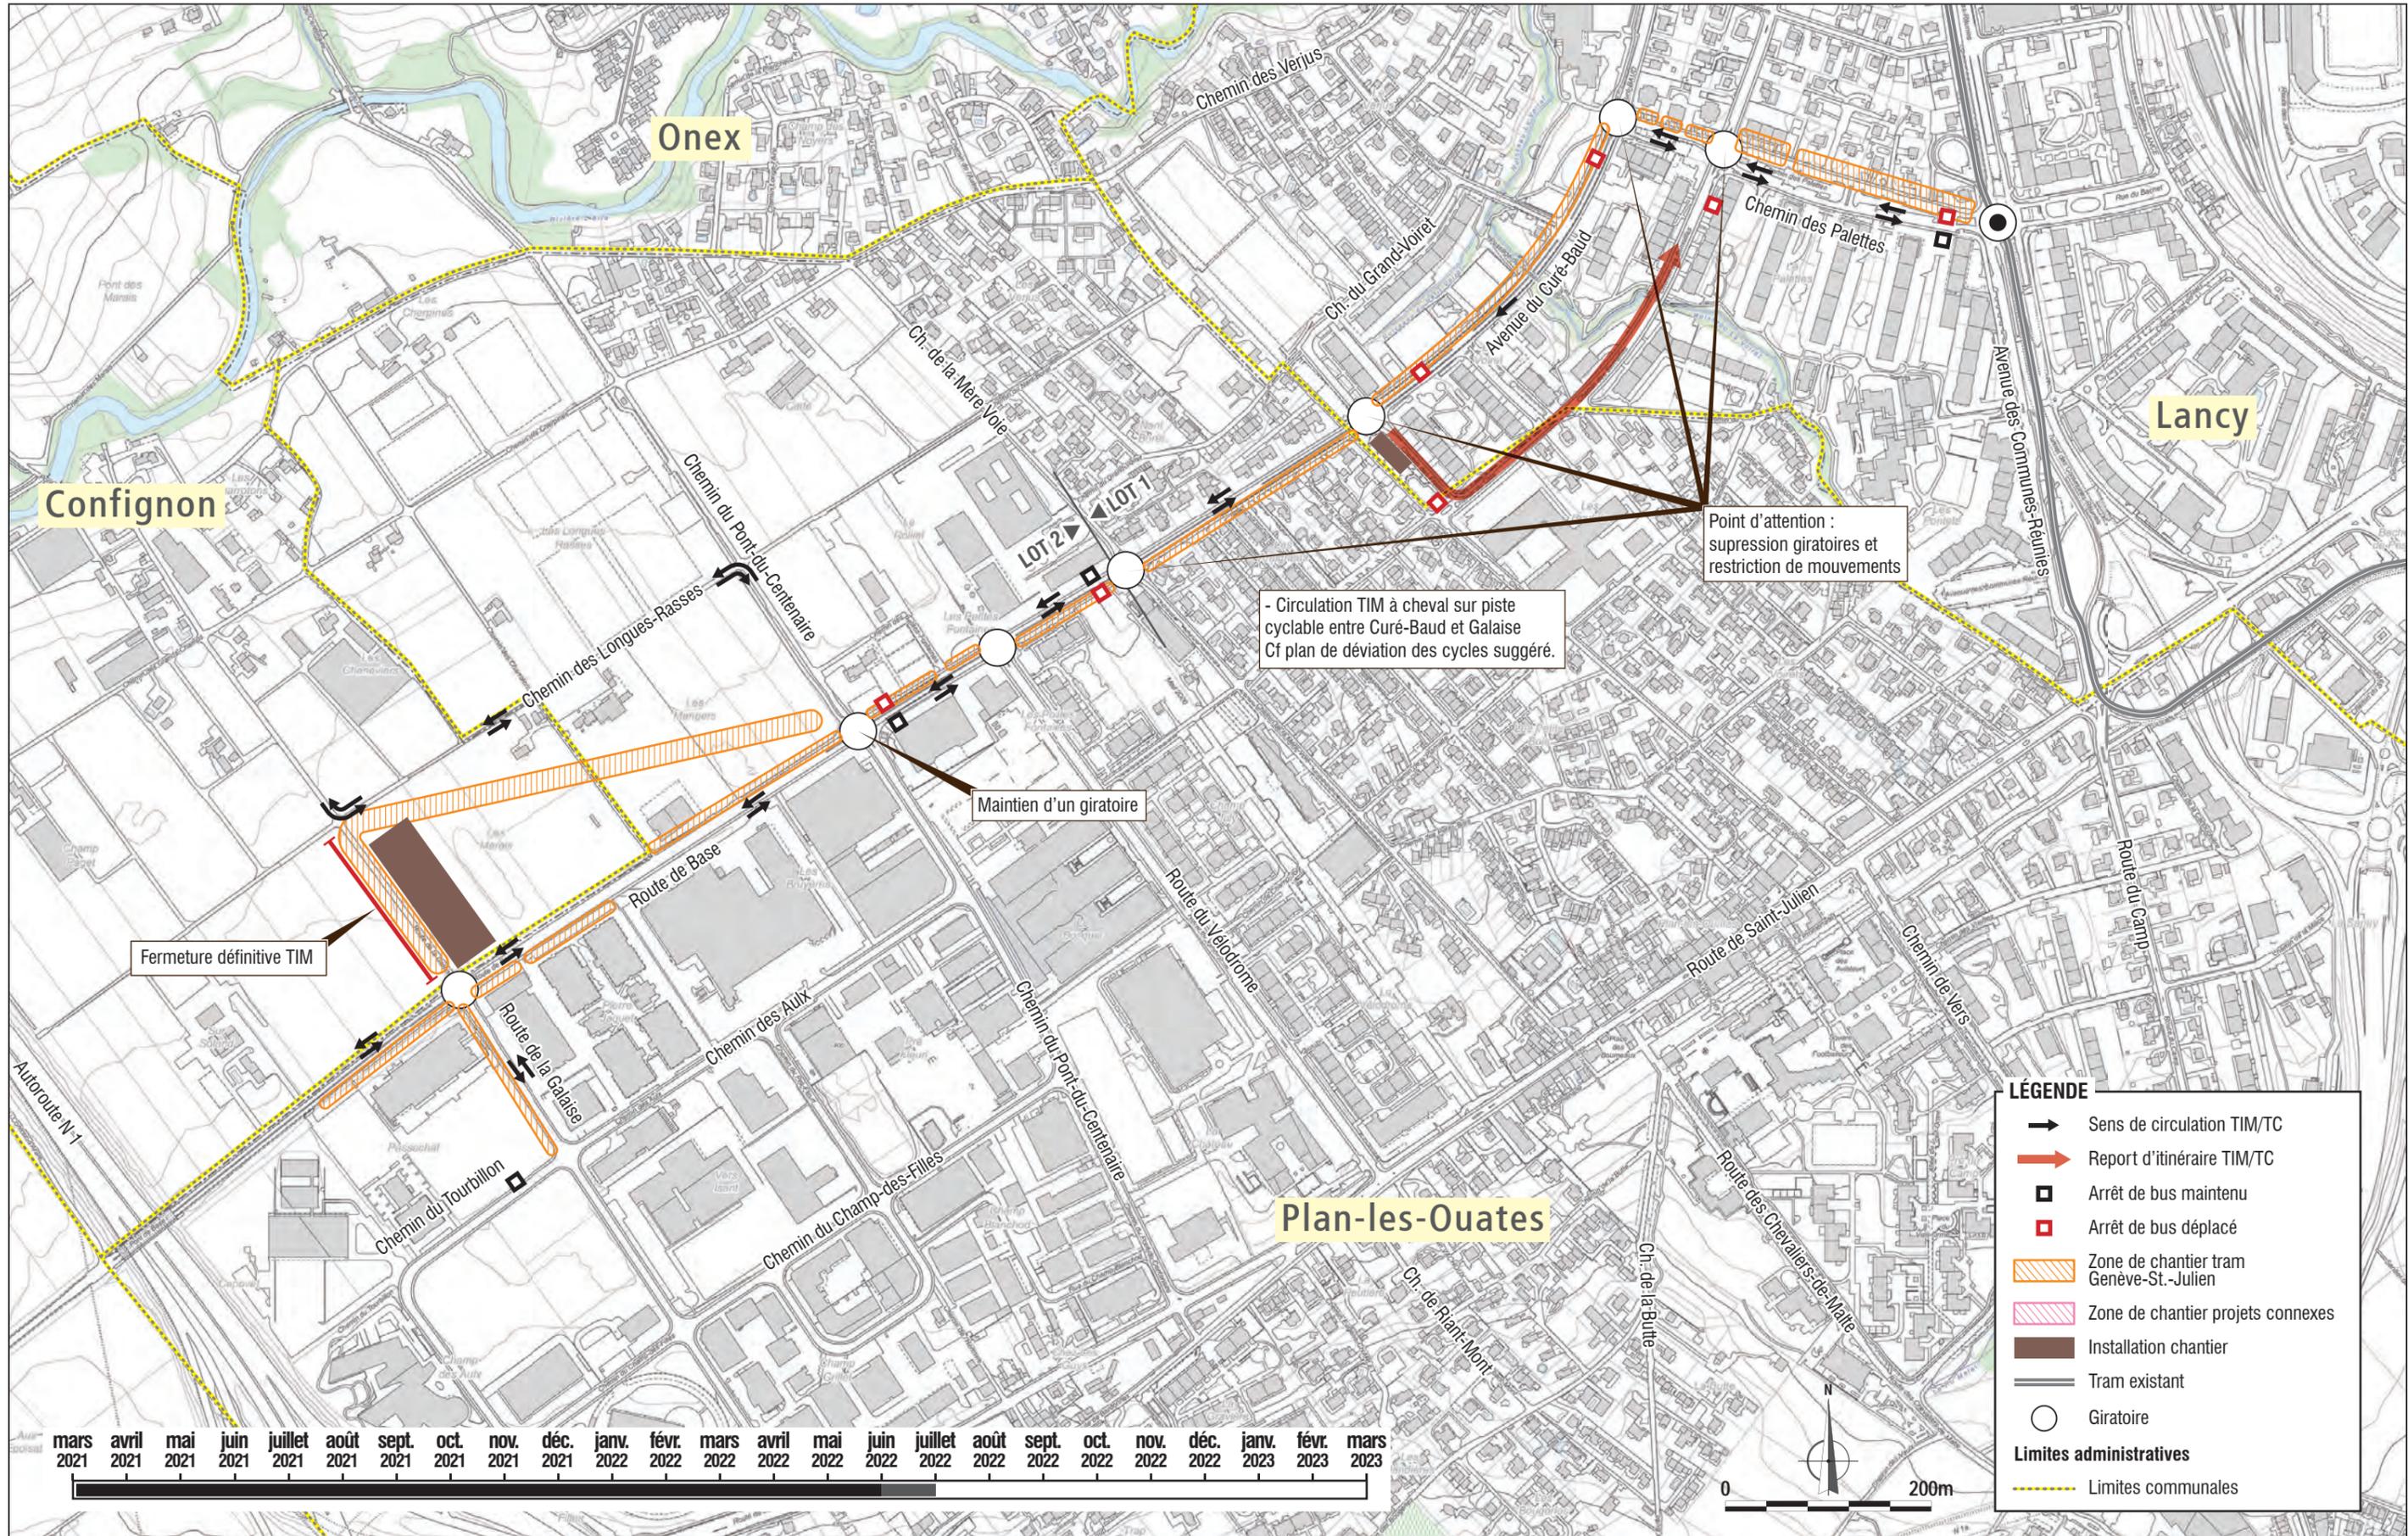

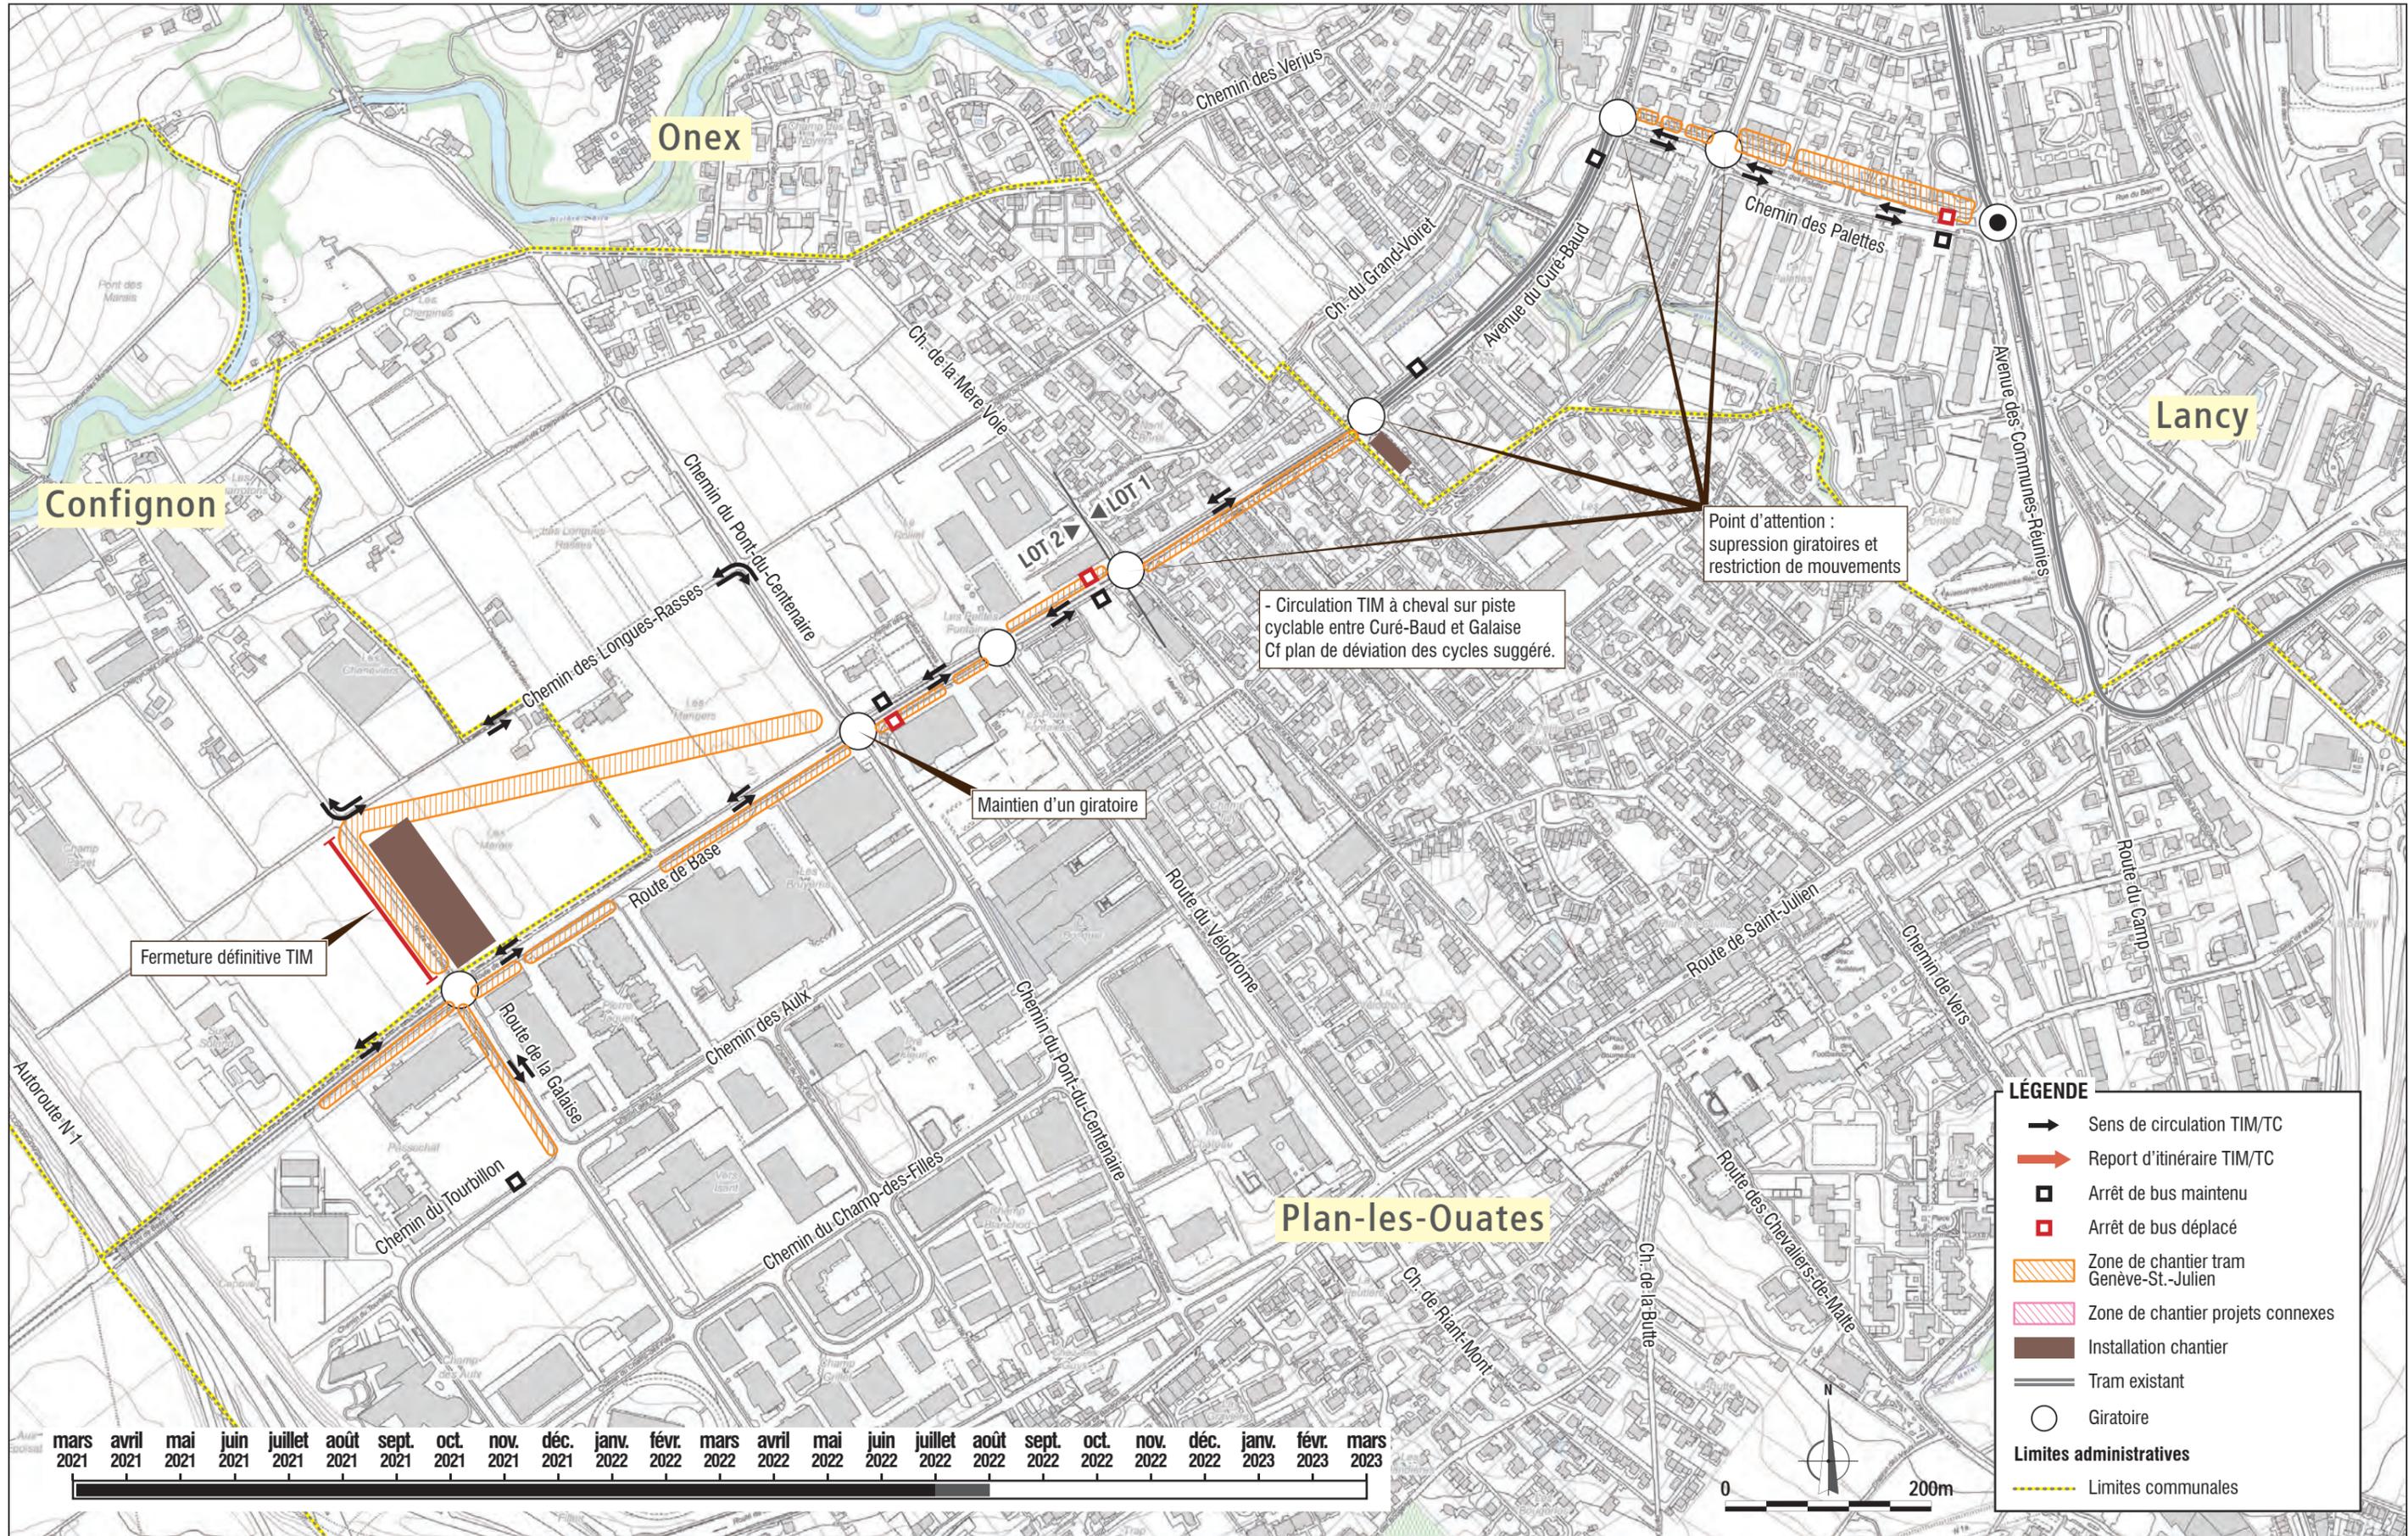

Point d'attention :
suppression giratoires et
restriction de mouvements

- Circulation TIM à cheval sur piste
cyclable entre Curé-Baud et Galaise
Cf plan de déviation des cycles suggéré.

Maintien d'un giratoire

Fermeture définitive TIM

LÉGENDE

- Sens de circulation TIM/TC
- ➔ Report d'itinéraire TIM/TC
- ◻ Arrêt de bus maintenu
- ◻ Arrêt de bus déplacé
- ▨ Zone de chantier tram Genève-St-Julien
- ▨ Zone de chantier projets connexes
- Installation chantier
- Tram existant
- Giratoire
- Limites administratives
- - - Limites communales

Phase 11 **ETAPE 2 (secteurs 4, 5 et 7/8)**
Étapes de circulation - tronçon 1

